


PŘÍČNÝ ŘEZ č.1

km 0.087 25
MĚŘÍTKO 1:25

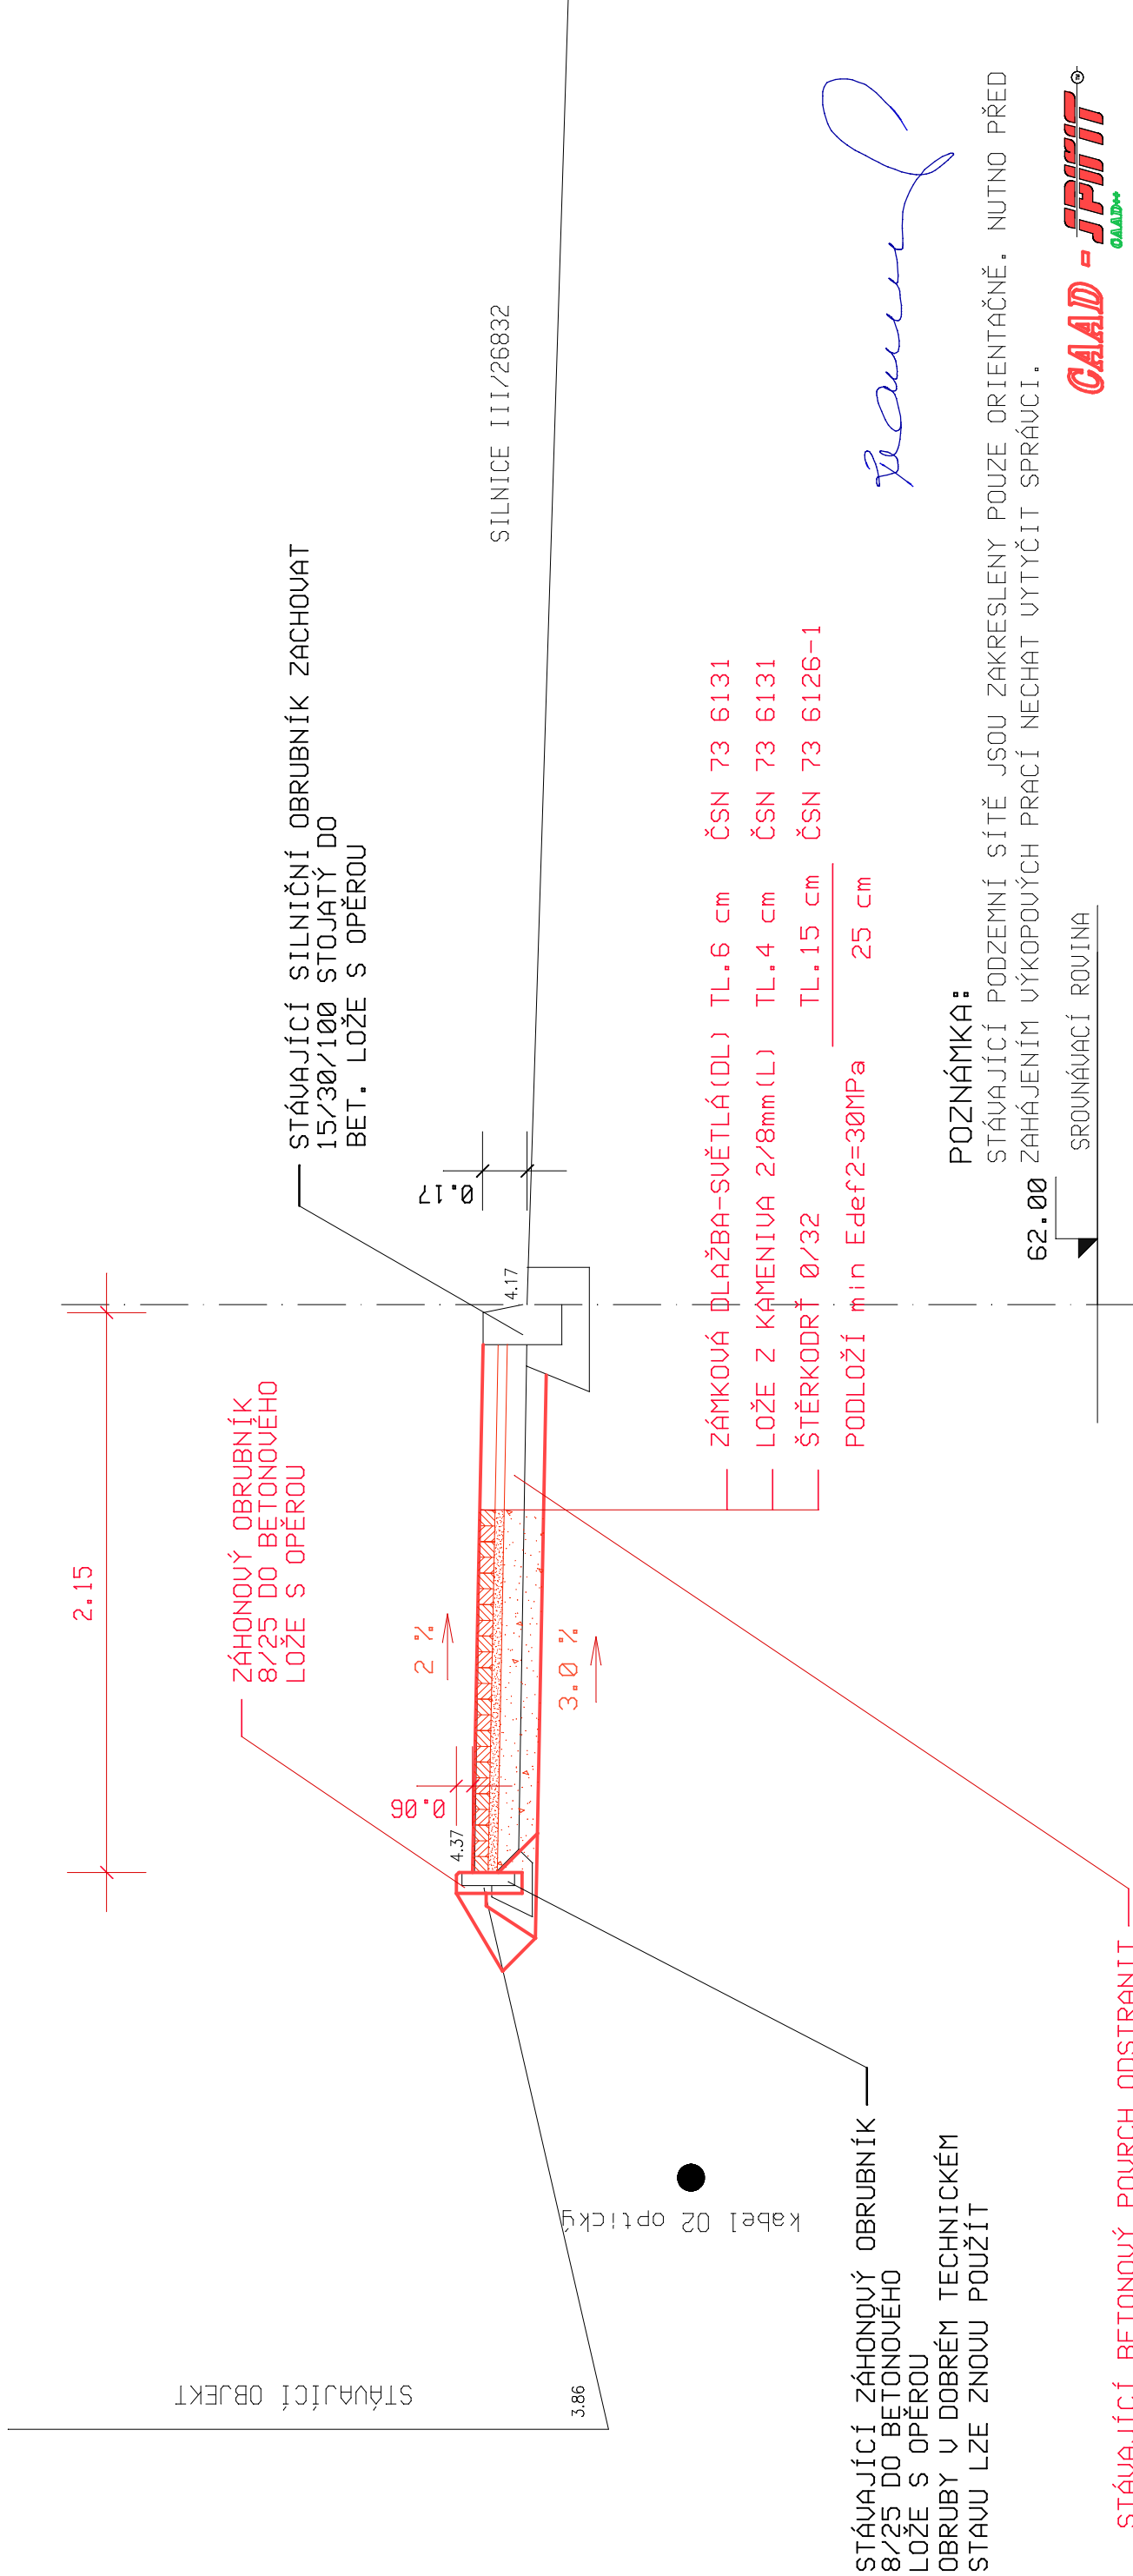

POZNÁMKA:

STÁVAJÍCÍ PODZEMNÍ SÍTĚ JSOU ZAKRESLENY POUZE ORIENTAČNĚ. NUTNO PŘED ZAHÁJENÍM VÝKOPOVÝCH PRACÍ NECHAT VYTÝČIT SPRÁVCI.

SROVNÁVACÍ ROVINA

CAAD = JPIII

PROJEKTANT:	Ing. FRANČÍK Vladimír	UPLACOVÁ:	Ing. FRANČÍK Petr
INVESTOR:	Obec Zákupy, Borská 5		
MÍSTO STAVBY:	Božíkov	OKRES:	Česká Lípa
NÁZEV AKCE:	ZVÝŠENÍ BEZPEČNOSTI REKONSTRUKCE CHODNÍKU V BOŽÍKOVĚ U ZÁKUP		
ÚČEL:	DOS	DATUM:	10/2014
FORMÁT:	A3	Č. ZAKÁZKY:	2014/15
MĚŘÍTKO:	1:25	Č. VÝKRESU:	C.4