




PŘÍČNÝ ŘEZ M 1:200

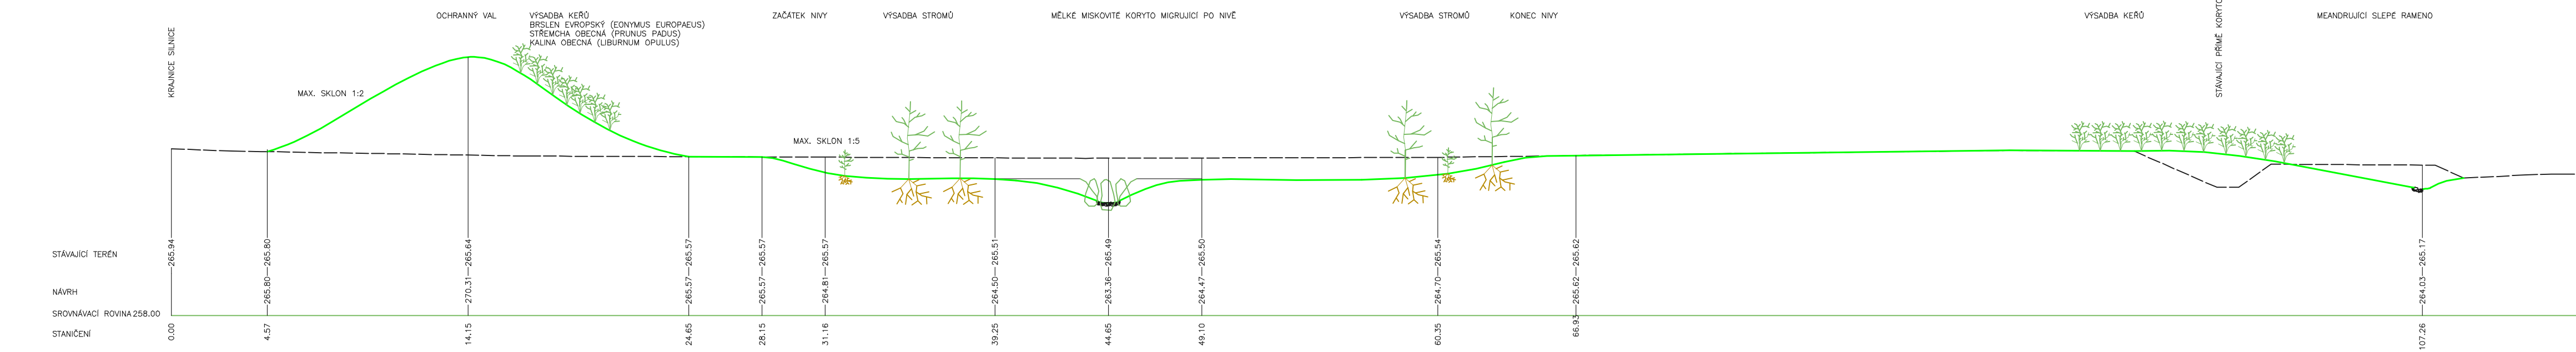


HRÁZ HLAVNÍ TŮNĚ M 1:50

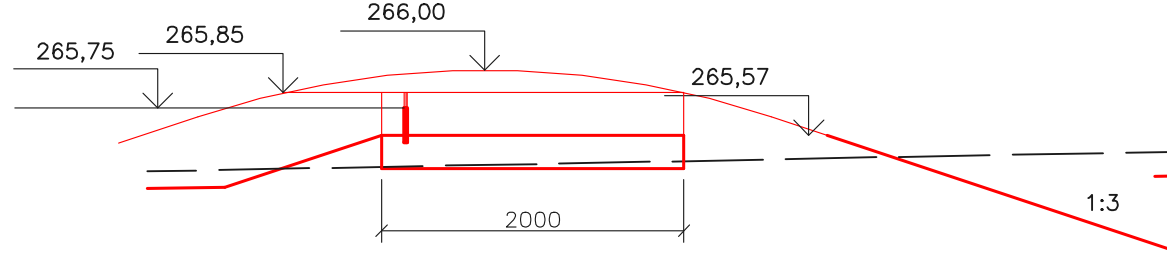


RETENČNÍ HRÁZKA M 1:50

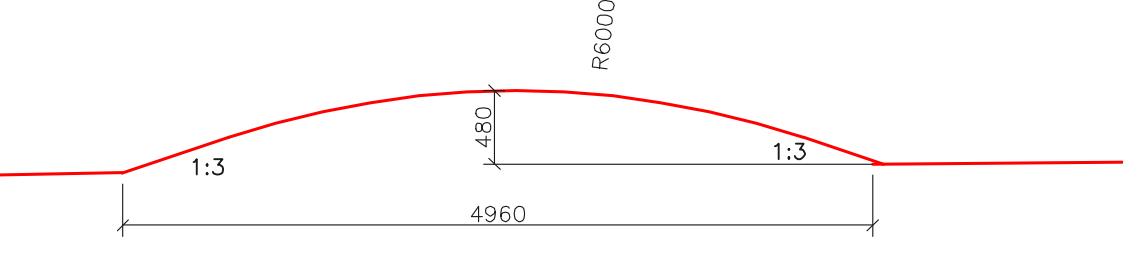


ŘEZ TŮNÍ M 1:50

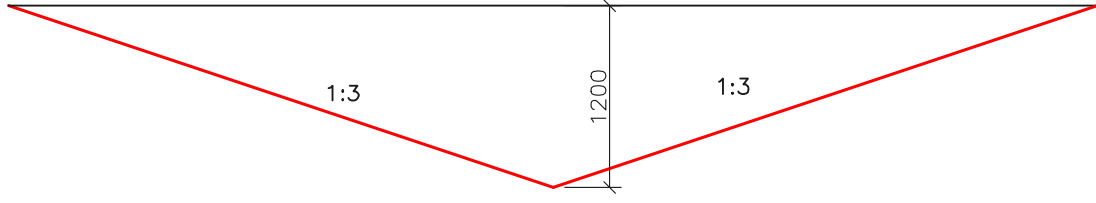


KYNETA HLAVNÍ NIVY M 1:50

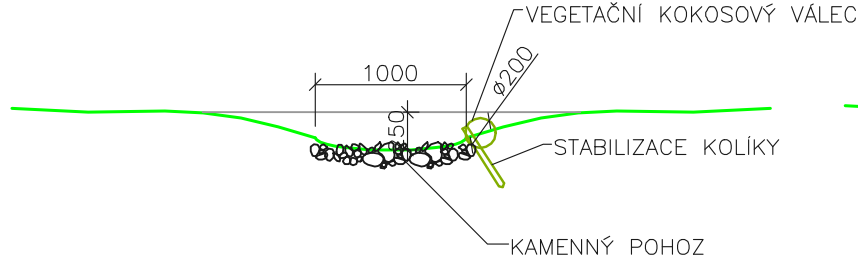


KYNETA SLEPÉHO RAMENE M 1:50

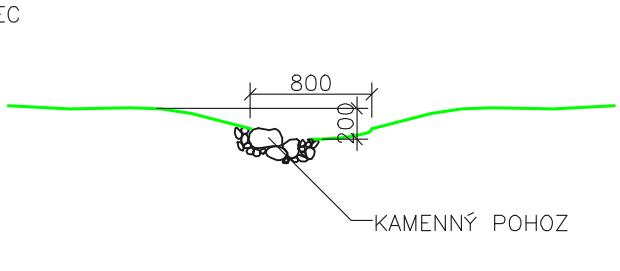


INVESTOR  <b>Městský úřad Zákupy</b> Borská 5 471 23 Zákupy	KONTROLOVAL ING. VALEČKA VYPRACOVAL ING. HYBÁŠEK	SOURADICOVÝ SYSTÉM VÝŠKOVÝ SYSTÉM		S-JTSK Bpv
		DATUM	7.2010	
ZPRACOVATEL ING.HYBÁŠEK ŠTICHOVA 643, PRAHA 4	TEL. 605 159 536 KRAJ Liberecký	FORMÁT	5 A4	PARE
AKCE <b>Revitalizace toku Kameničák v Zákupích</b> k.ú. Zákupy		ČÍSLO PROJEKTU REVIZE 00	1001 MĚŘITKO 1:200,50	
PŘÍLOHA	F.2.2.4 PŘÍČNÉ ŘEZY		DATUM REV. ..	PŘÍLOHA F.2.2.4


PŘÍČNÝ ŘEZ M 1:200

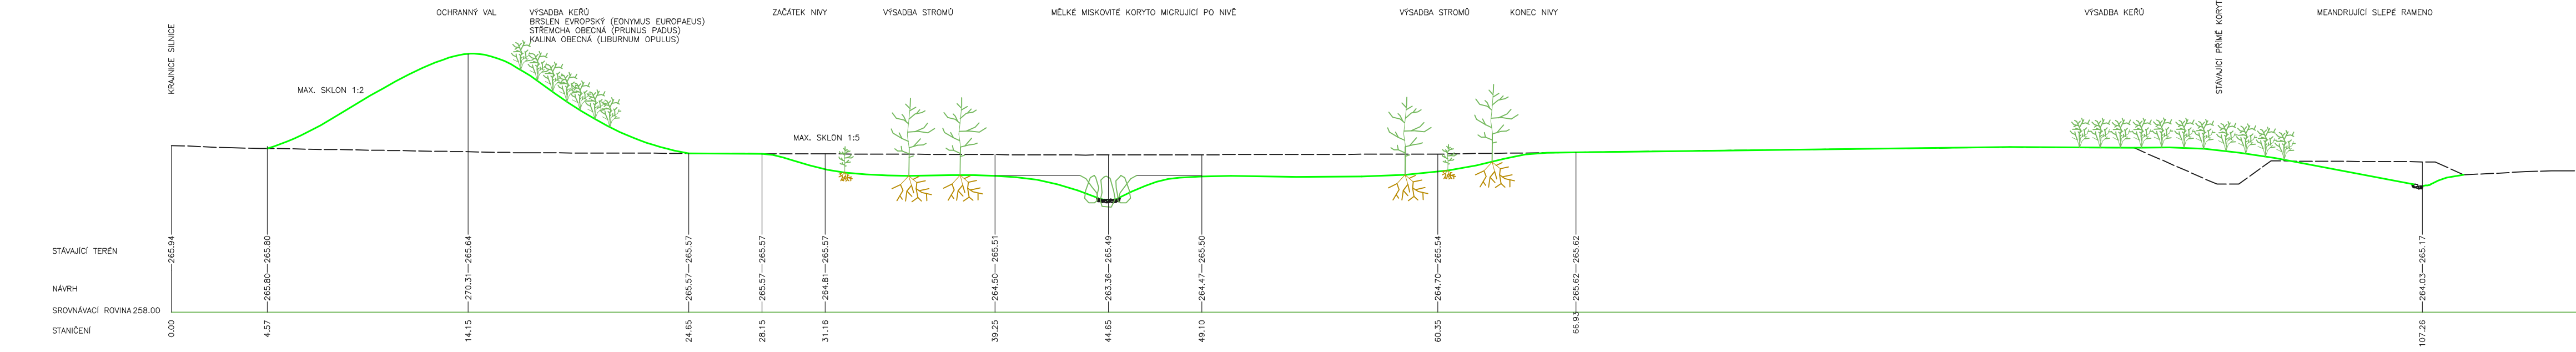


HRÁZ HLAVNÍ TŮNĚ M 1:50

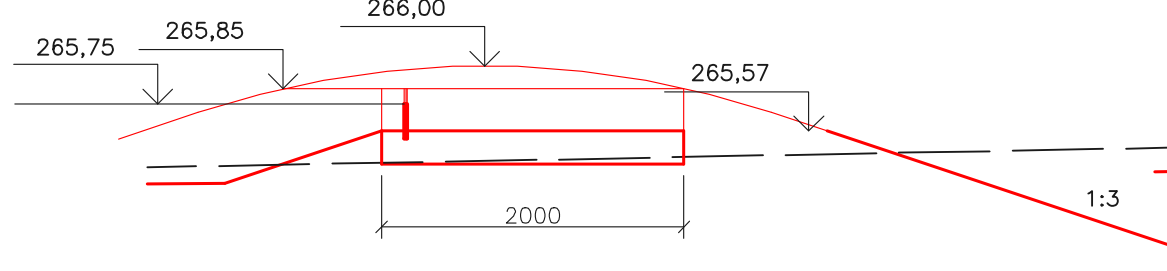


RETENČNÍ HRÁZKA M 1:50

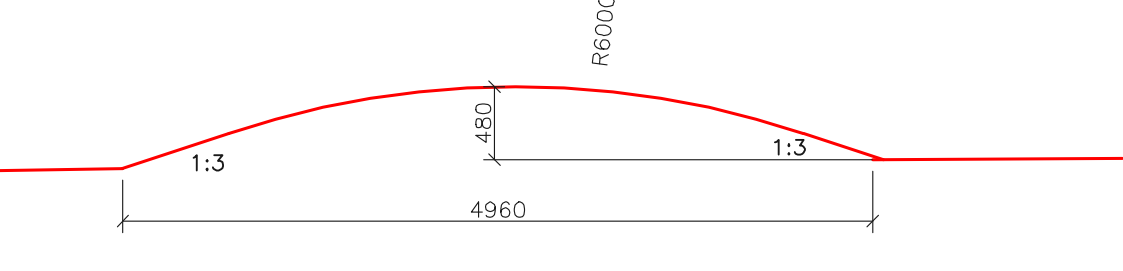


ŘEZ TŮNÍ M 1:50

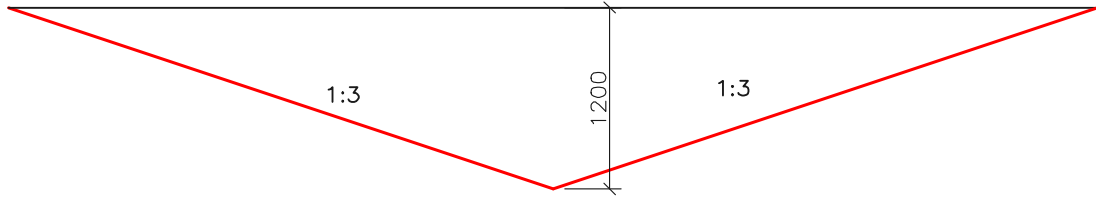

KYNETA HLAVNÍ NIVY M 1:50

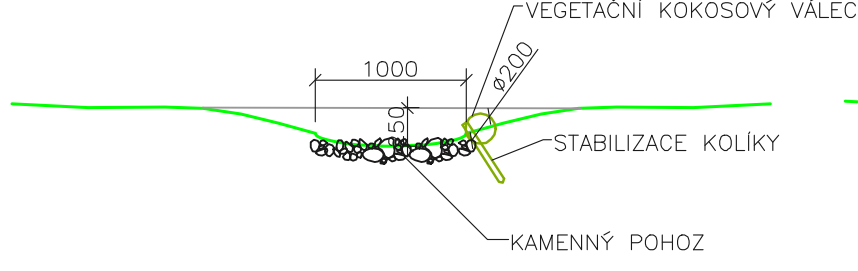


KYNETA SLEPÉHO RAMENE M 1:50

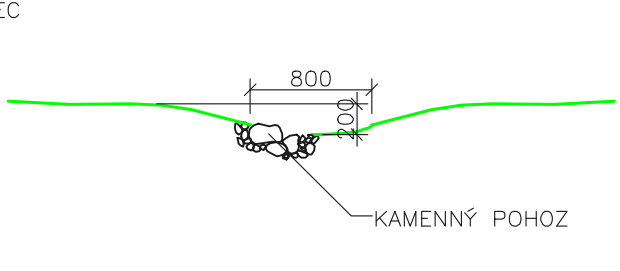


INVESTOR  <b>Městský úřad Zákupy</b> Borská 5 471 23 Zákupy	KONTROLOVAL ING. VALEČKA VYPRACOVAL ING. HYBÁŠEK	SOURADICOVÝ SYSTÉM VÝŠKOVÝ SYSTÉM		S-JTSK Bpv
		DATUM	7.2010	
ZPRACOVATEL ING.HYBÁŠEK ŠTICHOVA 643, PRAHA 4	TEL. 605 159 536 KRAJ Liberecký	FORMÁT	5 A4	PARE
AKCE <b>Revitalizace toku Kameničák v Zákupích</b> k.ú. Zákupy		ČÍSLO PROJEKTU REVIZE 00	1001 MĚŘITKO 1:200,50	
PŘÍLOHA	F.2.2.4 PŘÍČNÉ ŘEZY		DATUM REV. ..	PŘÍLOHA F.2.2.4


PŘÍČNÝ ŘEZ M 1:200

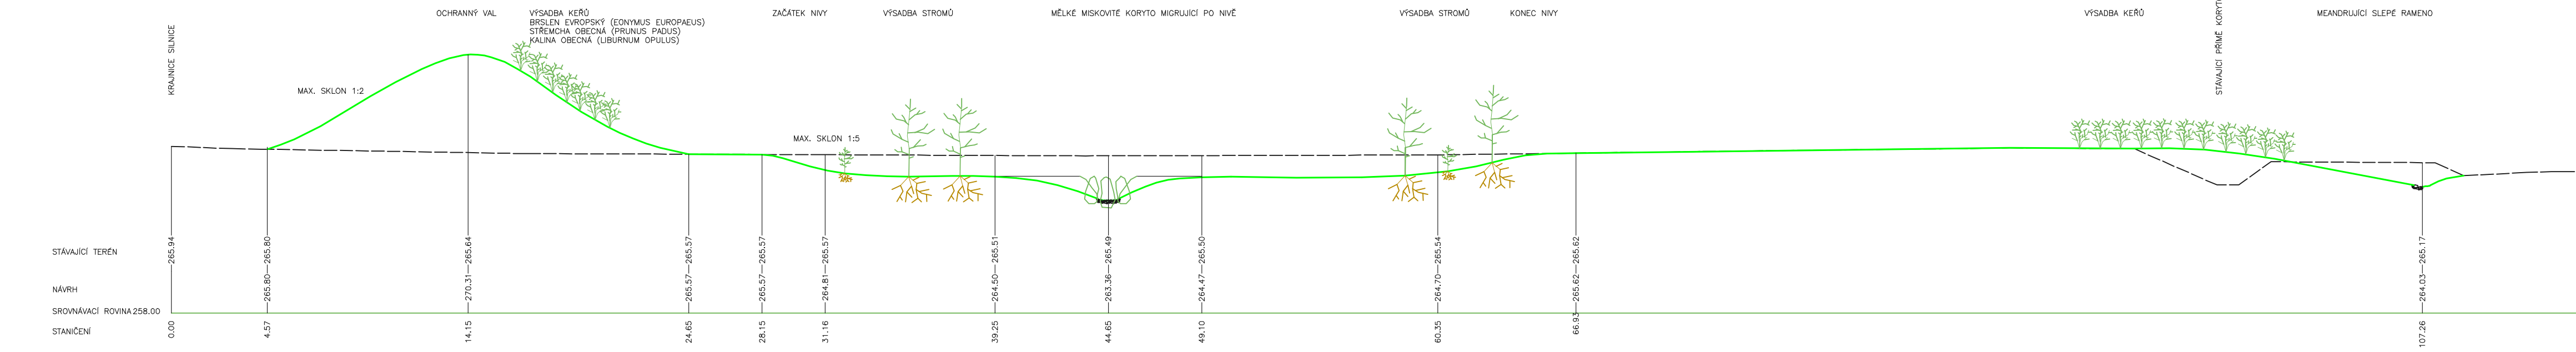


HRÁZ HLAVNÍ TŮNĚ M 1:50

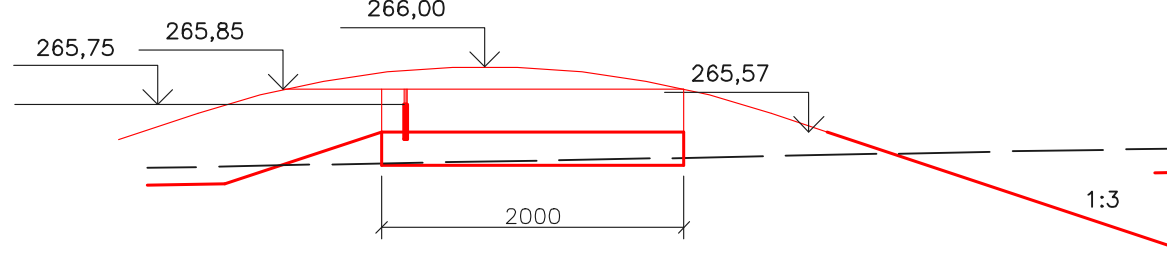


RETENČNÍ HRÁZKA M 1:50

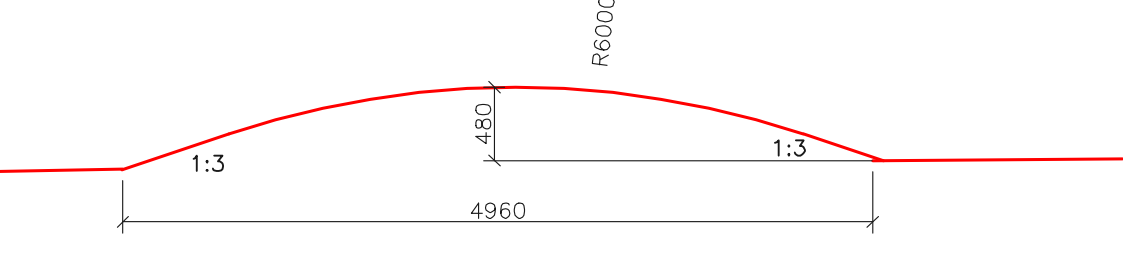


ŘEZ TŮNÍ M 1:50

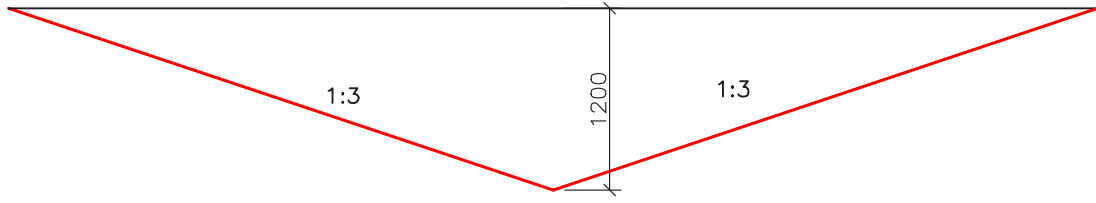

KYNETA HLAVNÍ NIVY M 1:50

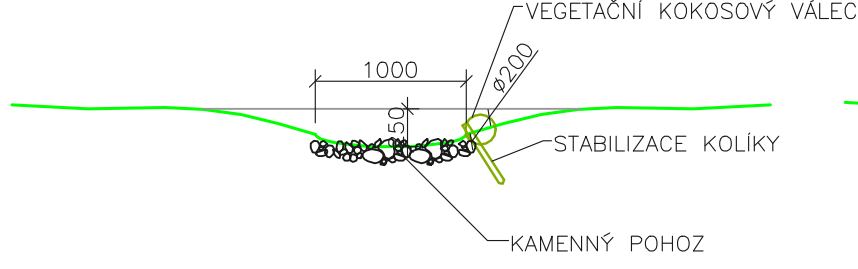

KYNETA SLEPÉHO RAMENE M 1:50

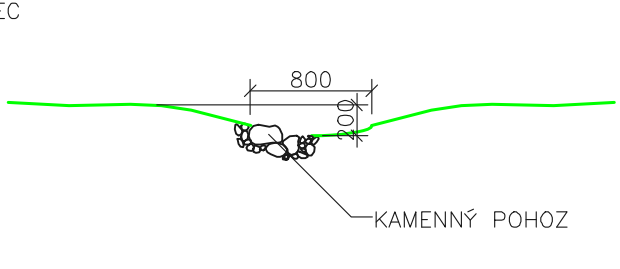

INVESTOR  <b>Městský úřad Zákupy</b> Borská 5 471 23 Zákupy	KONTROLOVAL ING. VALEČKA VYPRACOVAL ING. HYBÁŠEK	SOURADICOVÝ SYSTÉM VÝŠKOVÝ SYSTÉM		S-JTSK Bpv
		DATUM	7.2010	
ZPRACOVATEL ING.HYBÁŠEK ŠTICHOVA 643, PRAHA 4	TEL. 605 159 536 KRAJ Liberecký	FORMÁT	5 A4	PARE
AKCE <b>Revitalizace toku Kameničák v Zákupích</b> k.ú. Zákupy		ČÍSLO PROJEKTU REVIZE 00	1001 MĚŘITKO 1:200,50	
PŘÍLOHA	F.2.2.4 PŘÍČNÉ ŘEZY		DATUM REV. ..	PŘÍLOHA F.2.2.4