


PŘÍČNÝ ŘEZ č.2

km 0.268 24
MĚŘÍTKO 1:25

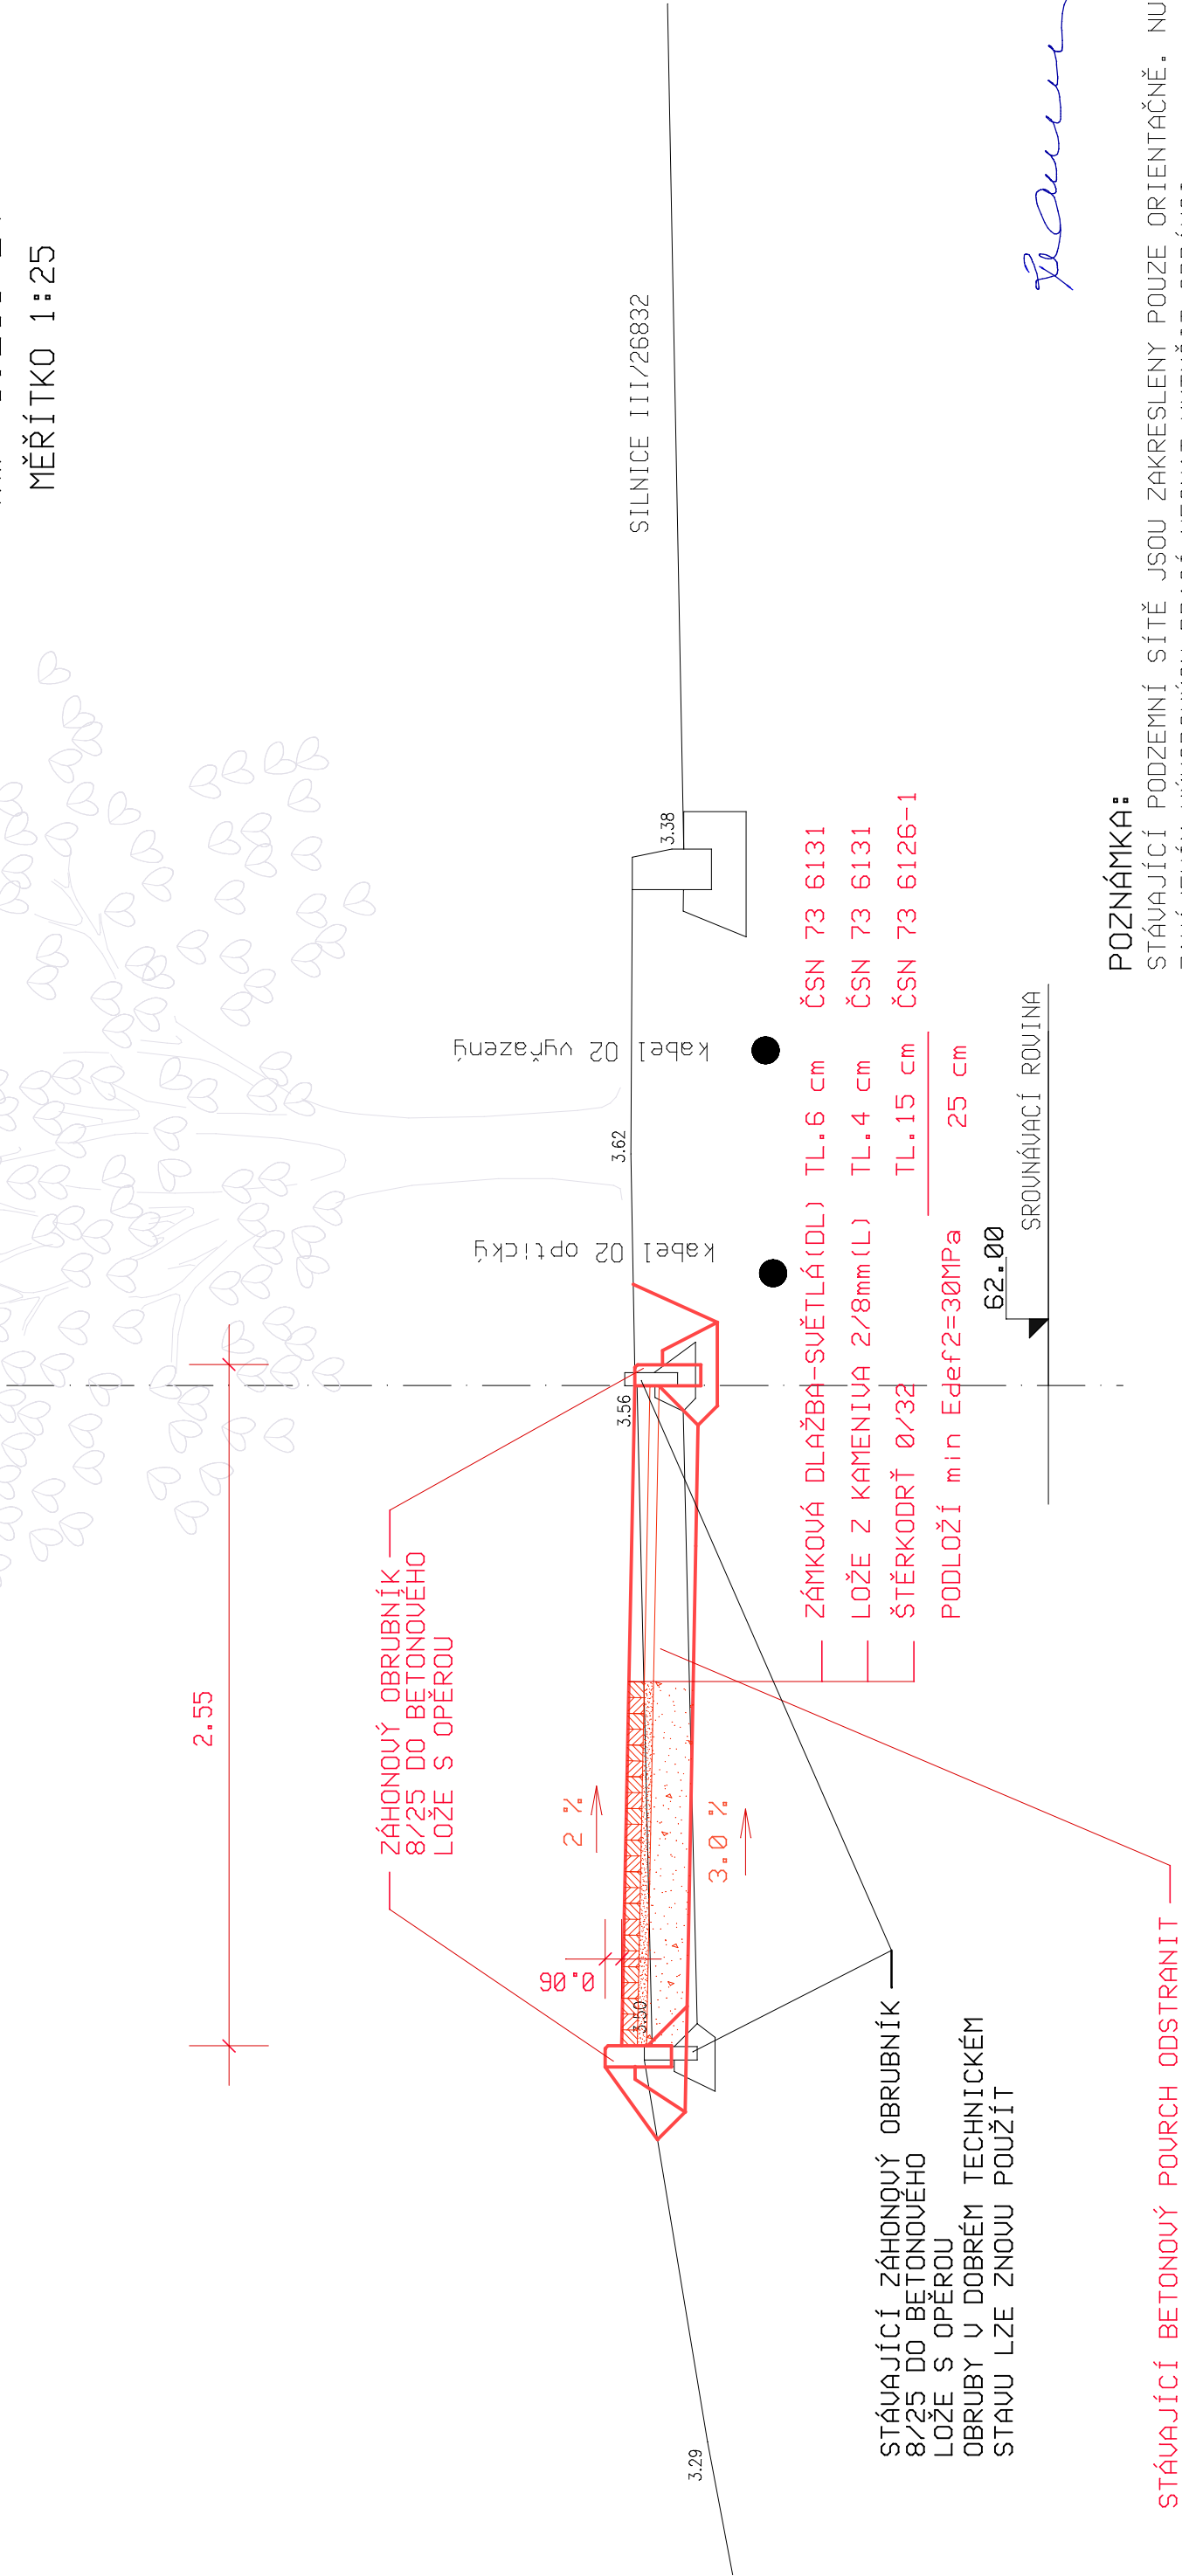

POZNÁMKA:

STÁVAJÍCÍ PODZEMNÍ SÍTĚ JSOU ZAKRESLENY POUZE ORIENTAČNĚ. NUTNO PŘED ZAHÁJENÍM VÝKOPOVÝCH PRACÍ NECHAT VYTÝČIT SPRÁVCI.

Handwritten signature

GAAD - JPIII

PROJEKTANT:	Ing.FRANČÍK Vladimír	UYPRACOVAL:	Ing.FRANČÍK Petr
INVESTOR:	Obec Zákupy, Borská 5		
MÍSTO STAUBY:	Božíkov	OKRES:	Česká Lípa
NÁZEV AKCE:	ZVÝŠENÍ BEZPEČNOSTI REKONSTRUKCE CHODNÍKU V BOŽÍKOVĚ U ZÁKUP		
NÁZEV VÝKRESU:	PŘÍČNÝ ŘEZ č.2		
ÚČEL:	DOS	DATUM:	10/2014
FORMÁT:	A3	Č.ZAKÁZKY:	2014/15
MĚŘÍTKO:	1:25	Č.VÝKRESU:	C.5