



2.NP

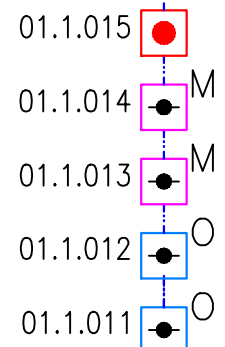

1.NP

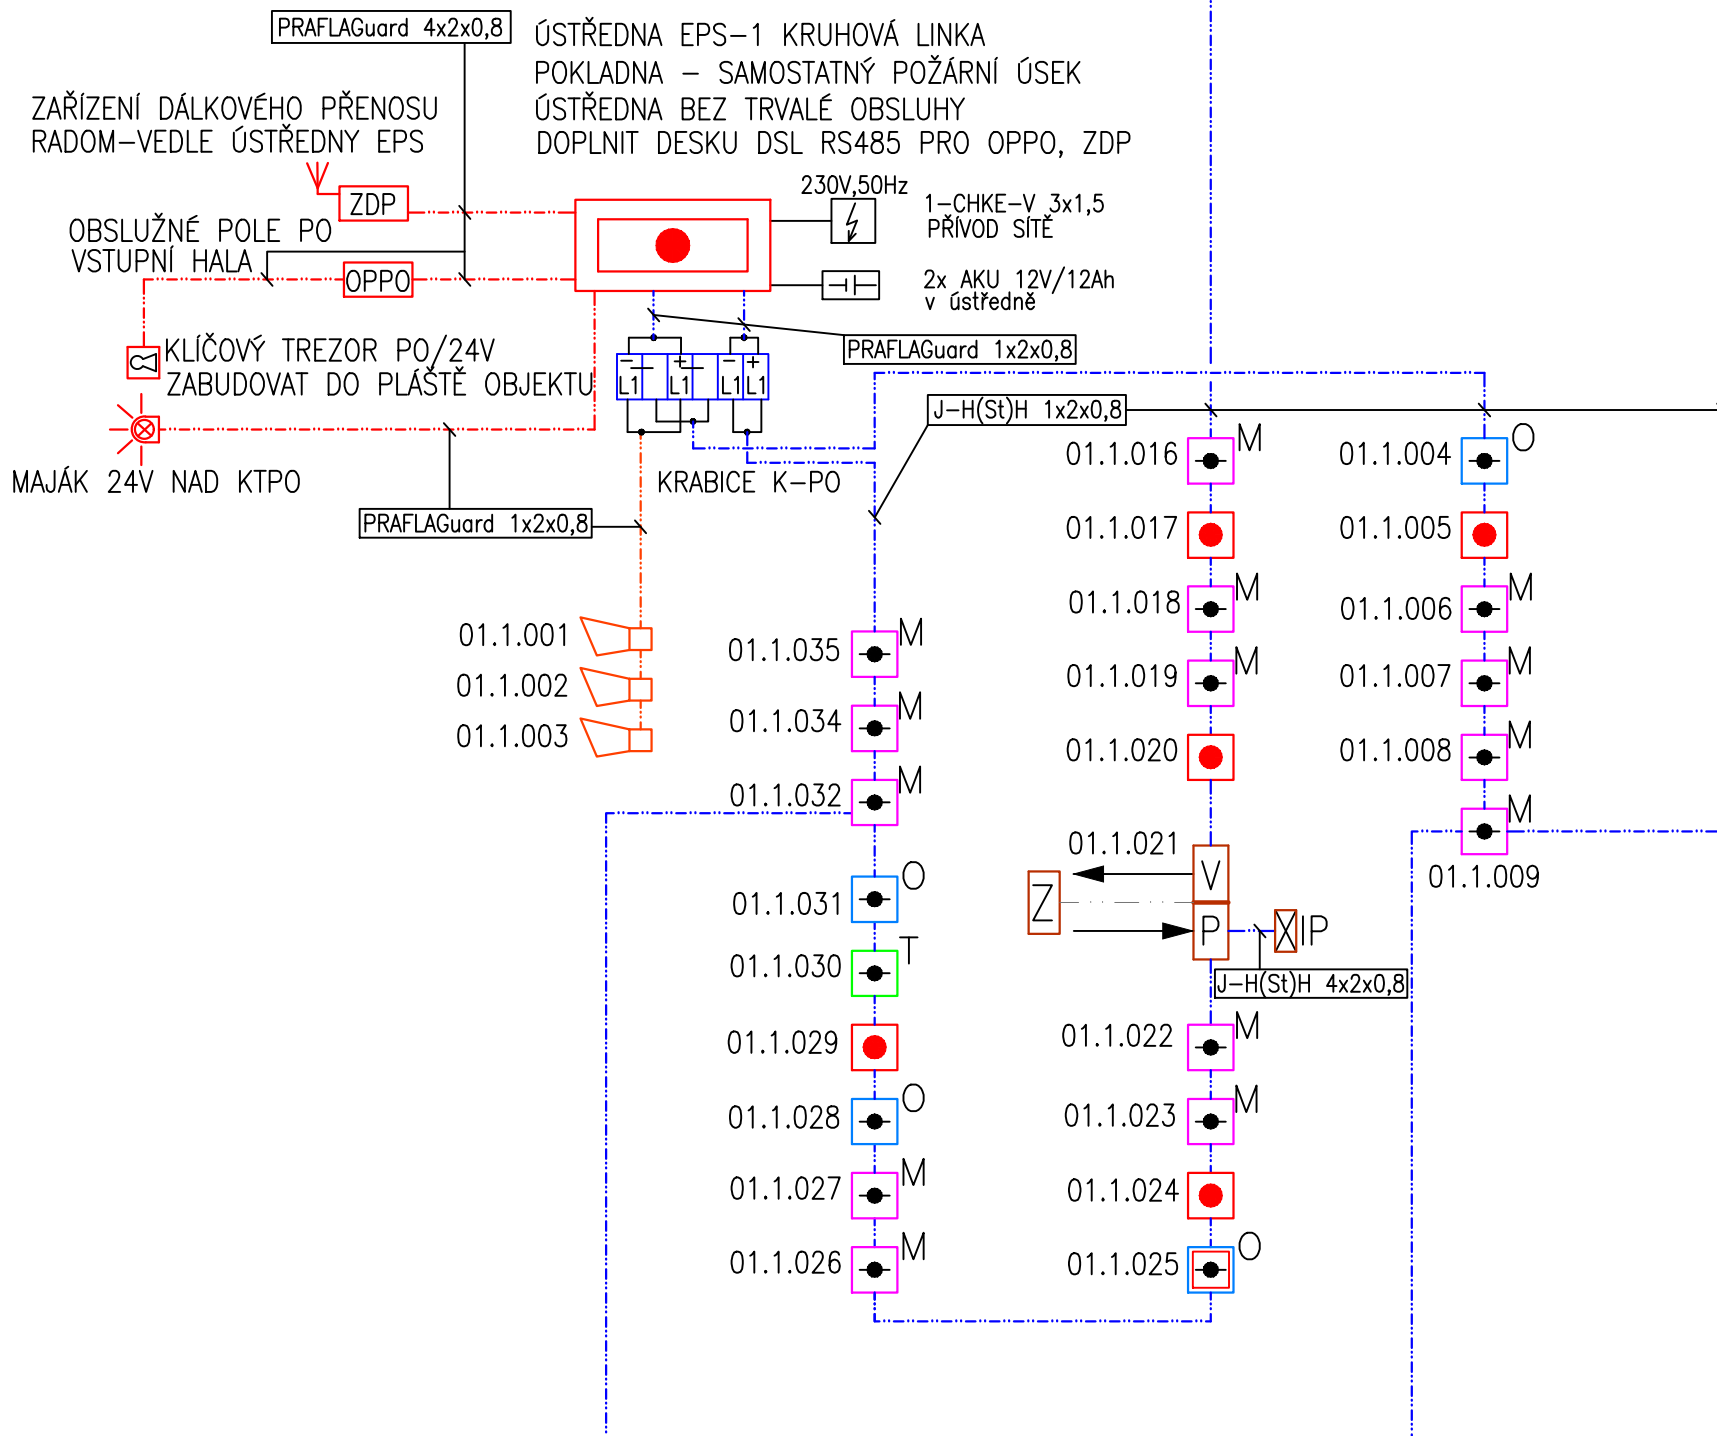

1.PP

LEGENDA PRVKŮ EPS

- ÚSTŘEDNA EPS 2 KRUHOVÉ LINKY
- OBSLUŽNÉ POLE PO
- KLÍČOVÝ TREZOR PO/24V
- ZAŘÍZENÍ DÁLKOVÉHO PŘENOSU RADOM
- HLÁSIČ POŽÁRU OPTICKOKOUŘOVÝ
- HLÁSIČ POŽÁRU OPTICKOKOUŘOVÝ S IZOLÁTOREM
- HLÁSIČ POŽÁRU MULTISEZOROVÝ
- HLÁSIČ POŽÁRU TEPELNÝ
- HLÁSIČ POŽÁRU TLAČITKOVÝ VNITŘNÍ
- SIRÉNA ADRESNÁ LINKOVÁ + AKU
- MAJÁK 24V

POZNÁMKA :

1. Poznámka viz výkres EPS-02.

zodpovědný projektant	vypracoval	kreslil	Marcela Procházková projekce EPS, IČ 87117011 mobil: 739 851 778 Balbínova 424/10 460 01 Liberec 12	
Marcela Procházková	Marcela Procházková	Marcela Procházková		
investor : Městský úřad Zákupy, Borská 5, 471 23 Zákupy			formát	2A4
stavba : Kulturní dům Zákupy, Nádražní 320, 471 23 Zákupy			datum	19.2.2018
AKCE: ELEKTRICKÁ POŽÁRNÍ SIGNALIZACE Kulturní dům Zákupy Dokumentace pro Provedení Stavby			stupeň	DPS
			č. zakázky	EPS-396-2018
VÝKRES: BLOKOVÉ SCHEMA EPS			měřítko	1:100
			č. paré	č. výkresu

autorizoval:

01.1.033

01.1.010