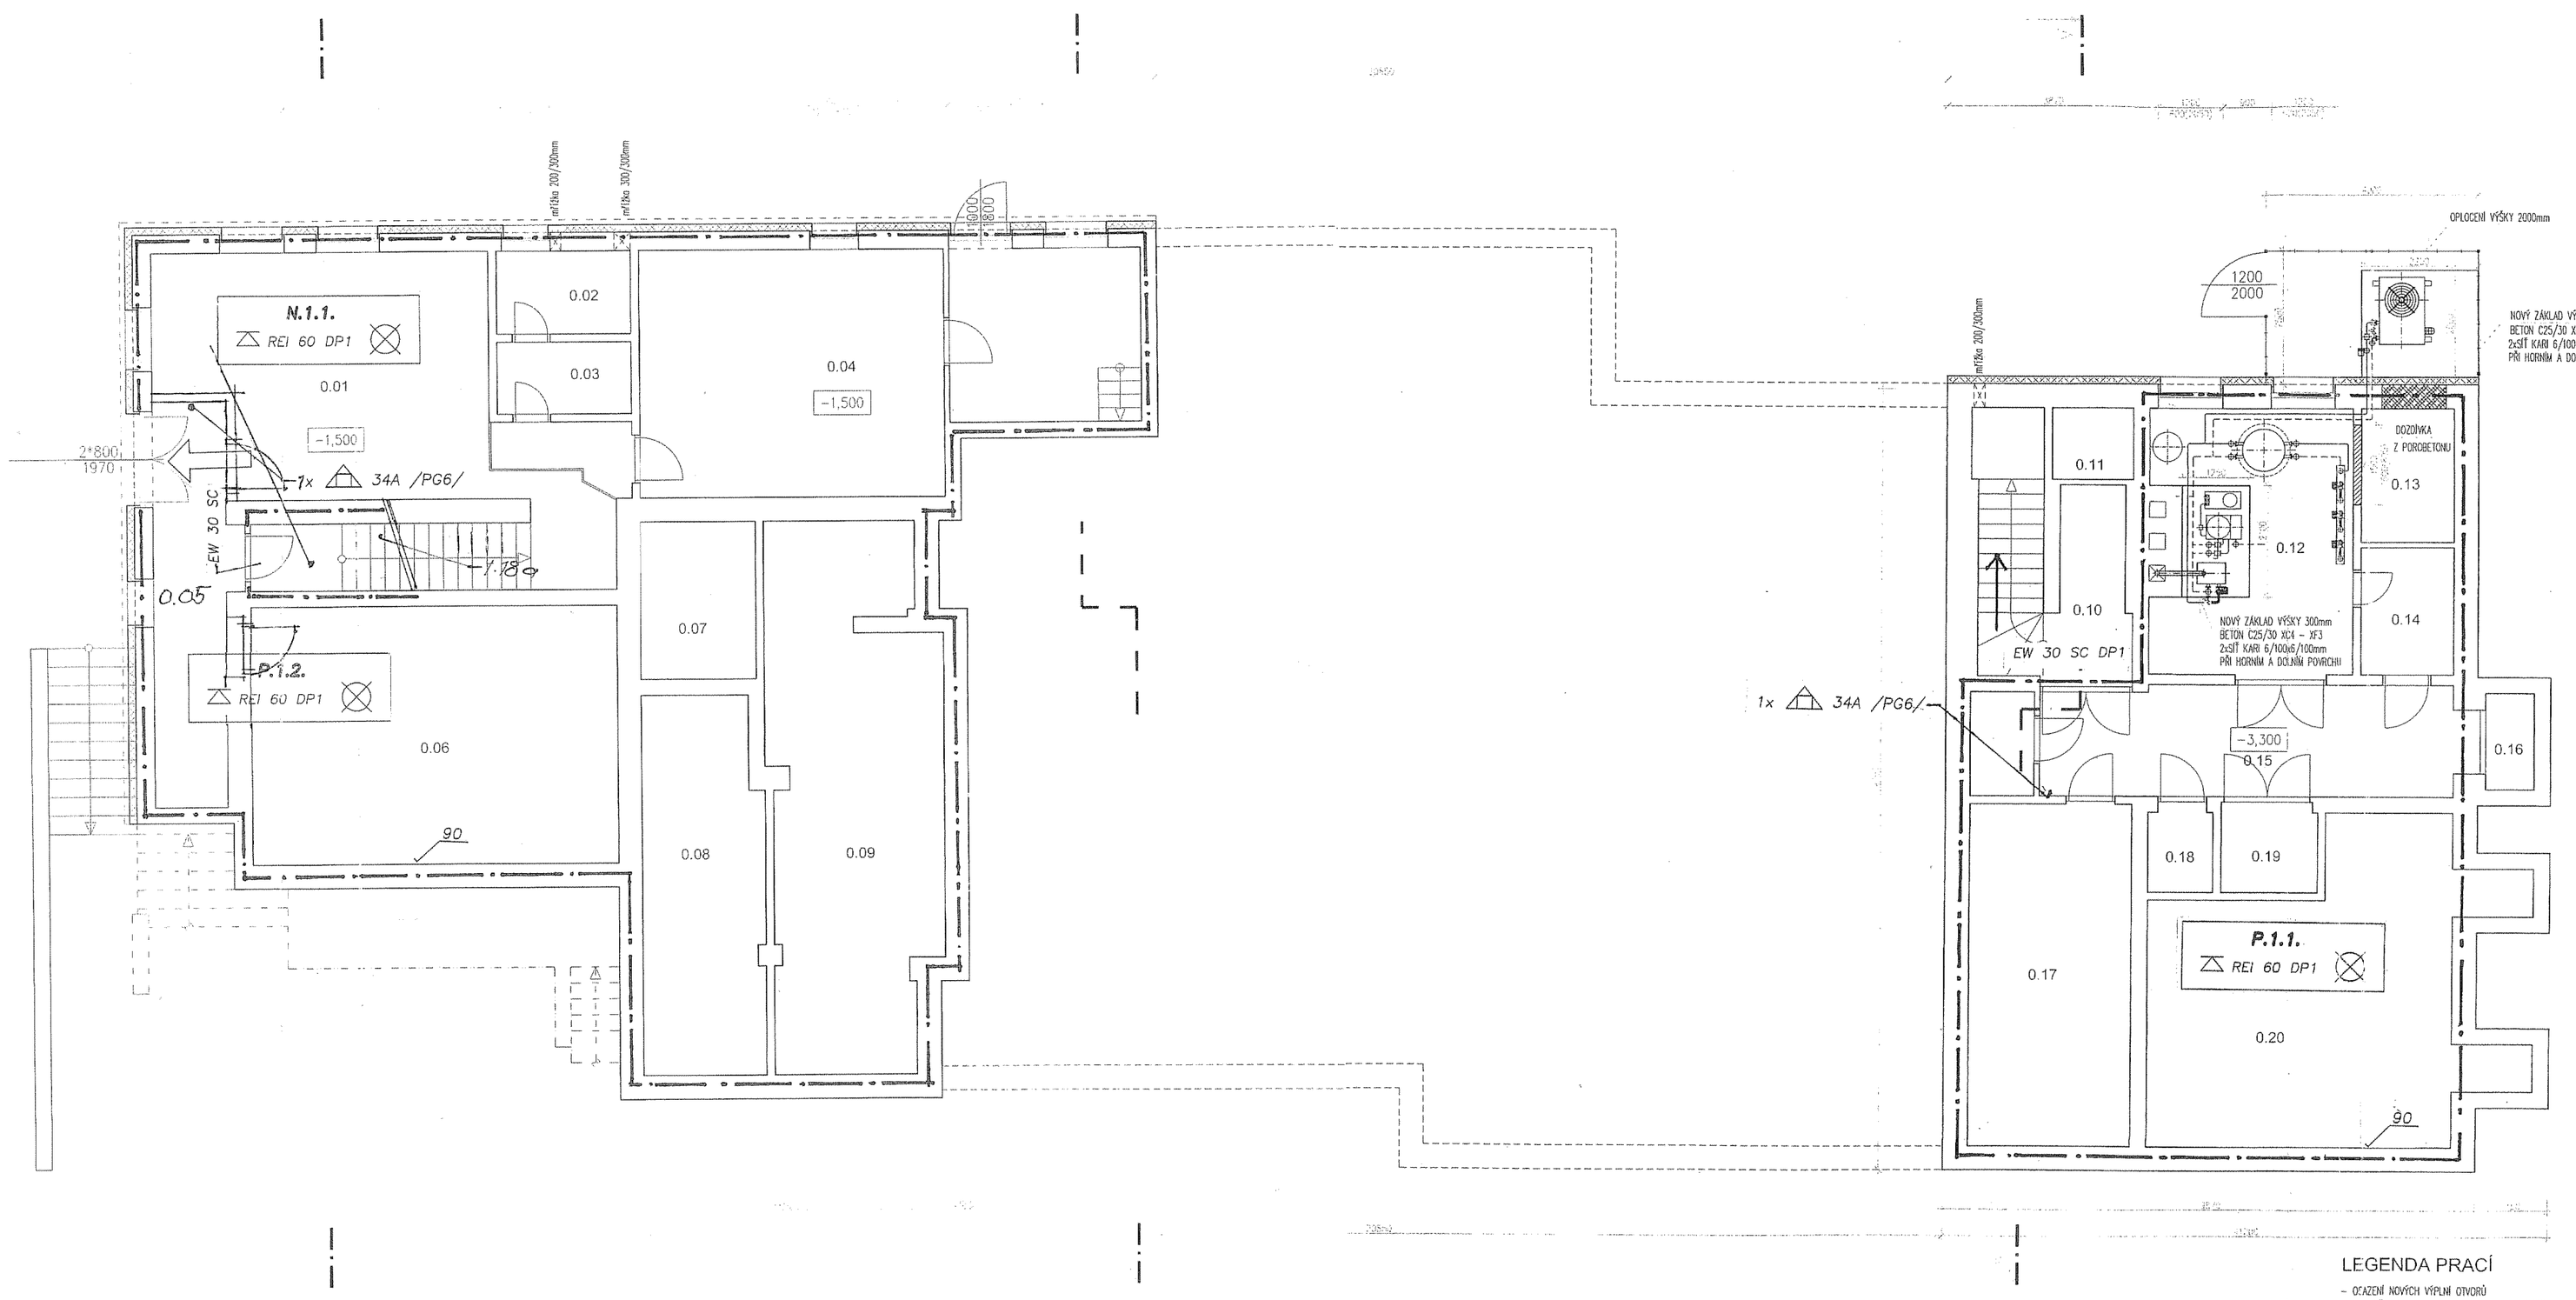

POŽÁRNÍ ÚSEKY

P.1.1.	–SKLADY,ZÁZEMÍ 1.P.P.
P.1.2.	–SKLADY,ZÁZEMÍ 1.P.P.
N.1.1.	–SÁL SE ZÁZEMÍM 1.N.P.
N.1.2.	–KUCHYŇKA SE SKLADEM 1.N.P.
N.1.3.	–ÚSTŘEDNA EPS 1.N.P.
N.2.3.	–VINÁRNA SE ZÁZEMÍM,KANCELÁŘ

LEGENDA OZNAČENÍ

- –NOUZOVÉ OSVĚTLENÍ
- –PRÁŠKOVÝ RUČNÍ HASICÍ PŘÍSTROJ
- (H) –VNITŘNÍ POŽÁRNÍ HYDRANT
- –OHRANIČENÍ POŽÁRNÍHO ÚSEKU
- REI 45 DP3 –POŽÁRNÍ ODOLNOST STROPU
- KN R45 –POŽÁRNÍ ODOLNOST SLOUPŮ
- EW 30 SC DP1 –POŽÁRNÍ DVEŘE
- EW 30 SC –POŽÁRNÍ DVEŘE
- (PO) –DVEŘE OTVÍRAVÉ VE SMĚRU ÚNIKU KOUŘOTĚSNÉ,OPATŘENÉ PANIKOVÝM KOVÁNÍM OPATŘENÉ TRANSPARENTNÍ PLOCHOU S PRŮHLEDEM NA DRUHOU STRANU DVEŘÍ
- –TLAČÍTKO TOTAL STOP (TOTAL STOP)
- –ÚSTŘEDNA EL.POŽÁRNÍ SIGNALIZACE
- –TELEFONNÍ PŘÍSTROJ SPOJENÝ S VEŘEJNOU OHLAŠ.POŽÁRŮ
- 15 –NEJNIŽŠÍ POŽÁRNÍ ODOLNOST STAVEBNÍ KONSTRUKCE
- –SMĚR ÚNIKU
- VÝCHOD NA VOLNÉ PROSTRANSTVÍ

TABULKA MÍSTNOSTÍ 1.PP:

Číslo	Jméno	Plocha [m²]
0.01	SKLADOVACÍ PROSTOR	40,70
0.02	AKUMULÁTOROVNA	3,85
0.03	PŘEDSÍŇ AKUMUL.	3,35
0.04	SKLADOVACÍ PROSTOR	39,10
0.05	CHODBA CHODBA	8,55
0.06	SKLADOVACÍ PROSTOR	32,90
0.07	PODJEVIŠTNÍ SKLAD	6,30
0.08	PODJEVIŠTNÍ SKLAD	15,65
0.09	PODJEVIŠTNÍ SKLAD	30,60
0.10	SCHODIŠTĚ	11,10
0.11	WC	2,00
0.12	KOTELNA	17,75
0.13	ŠATNA	4,40
0.14	STROJOVNA	4,20
0.15	CHODBA	18,40
0.16	VÝTAH	1,65
0.17	SKLAD SUDŮ	19,15
0.18	STROJOVNA	1,80
0.19	CHODBA	2,70
0.20	UHELNA	33,15

LEGENDA PRACÍ

- OZAZENÍ NOVÝCH VÝPLNÍ OTVORŮ
- V MÍSTĚ VSTUPU U DVABEZNÉHO SPOLKU BUDE PROVEDENO DOZDĚNÍ OTVORU, Z
- MONTÁŽ NOVÝCH VNITŘNÍCH PARAPETŮ
- ZAPRAVENÍ PROSTORU PO OSAZENÍ NOVÝCH VÝPLNÍ
- PROVEDENÍ ODKOPU S VLOŽENOU DRENÁŽÍ A NOPOVOU FÓLIÍ ZAPRAVENÍ PODKLADU PO PROVEDENÍ ODKOPU PRO KZS
- PROVEDENÍ KONTAKTNÍHO ZATEPLOVACÍHO SYSTÉMU, VČETNĚ VNĚJŠÍ ÚPRAVY
- MONTÁŽ OKAPOVÉHO SYSTÉMU, VČETNĚ PROVEDENÍ POSUNUTÍ LAPAČŮ NEČISTOT
- MONTÁŽ NOVÝCH VNĚJŠÍCH PARAPETŮ
- MONTÁŽ PRVKŮ UMÍSTĚNÝCH NA FASÁDĚ, VČETNĚ PRODLOUŽENÍ/ZKRÁCENÍ JEJICH (ZPĚTNÁ MONTÁŽ ODSOUHLASENA INVESTOREM A SPRÁVCEM OBJEKTU)
- UVEDENÍ OKOLNÍCH PROSTOR DO PŮVODNÍHO/NOVÉHO STAVU
- BUDE PROVEDENA KOMPLETNÍ VYMALBA VNITŘNÍCH PROSTOR

ZODP.PROJEKTANT	VYPRACOVAL	ING. JAROSLAV VANĚK HORNÍ LIBCHAVA 46 IČO 615 18 956
ING.VANĚK	ING.VANĚK	
KRAJ: Liberecký	STAV.ÚŘAD: Zákupy	
INVESTOR: město Zákupy, Borská 5, Zákupy		FORMÁT 4A4
AKCE : KULTURNÍ DŮM ZÁKUPY Nádražní 320 PASPORT BUDOVY		MĚŘÍTKO 1:100
		DATUM 06/2017
		ÚČEL PASP
		ČÍS.ZAK. 0617
OBSAH : PŮDORYS 1.P.P.–POŽÁRNÍ ŘEŠENÍ		Č.VÝKR. 2–P
		PARÉ 2