
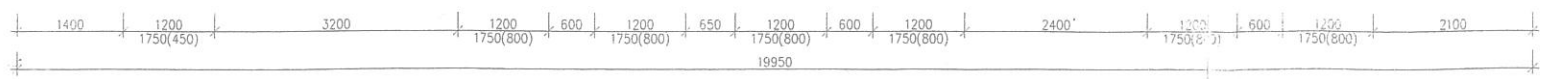


- ### POŽÁRNÍ ÚSEKY
- P.1.1. -SKLADY,ZÁZEMÍ 1.P.P.
  - P.1.2. -SKLADY,ZÁZEMÍ 1.P.P.
  - N.1.1. -SÁL SE ZÁZEMÍM 1.N.P.
  - N.1.2. -KUCHYŇKA SE SKLADEM 1.N.P.
  - N.1.3. -ÚSTŘEDNA EPS 1.N.P.
  - N.2.3. -VINÁRNA SE ZÁZEMÍM,KANCELÁŘ

TABULKA MÍSTNOSTÍ 2.NP:

Číslo	Jméno	Plocha [m <sup>2</sup> ]
2.01	KANCELÁŘ	11,40
2.02	WC ŽENY	8,65
2.03	ÚKLID	2,20
2.04	WC MUŽI	9,15
2.05	SKLAD	2,15
2.06	SCHODIŠTĚ	11,50
2.07	WC	1,40
2.08	PŘEDSÍŇKA	2,40
2.09	ŠATNA	8,40
2.10	KANCELÁŘ	11,40
2.11	CHODBA	17,95
2.12	KABINA PRO OSVĚTLOVAČE	14,40
2.13	KLUBOVNA	81,70
2.14	KLUBOVNA	49,65
2.15	ROZVODNA	11,30

Celková plocha [m<sup>2</sup>]: 243,65

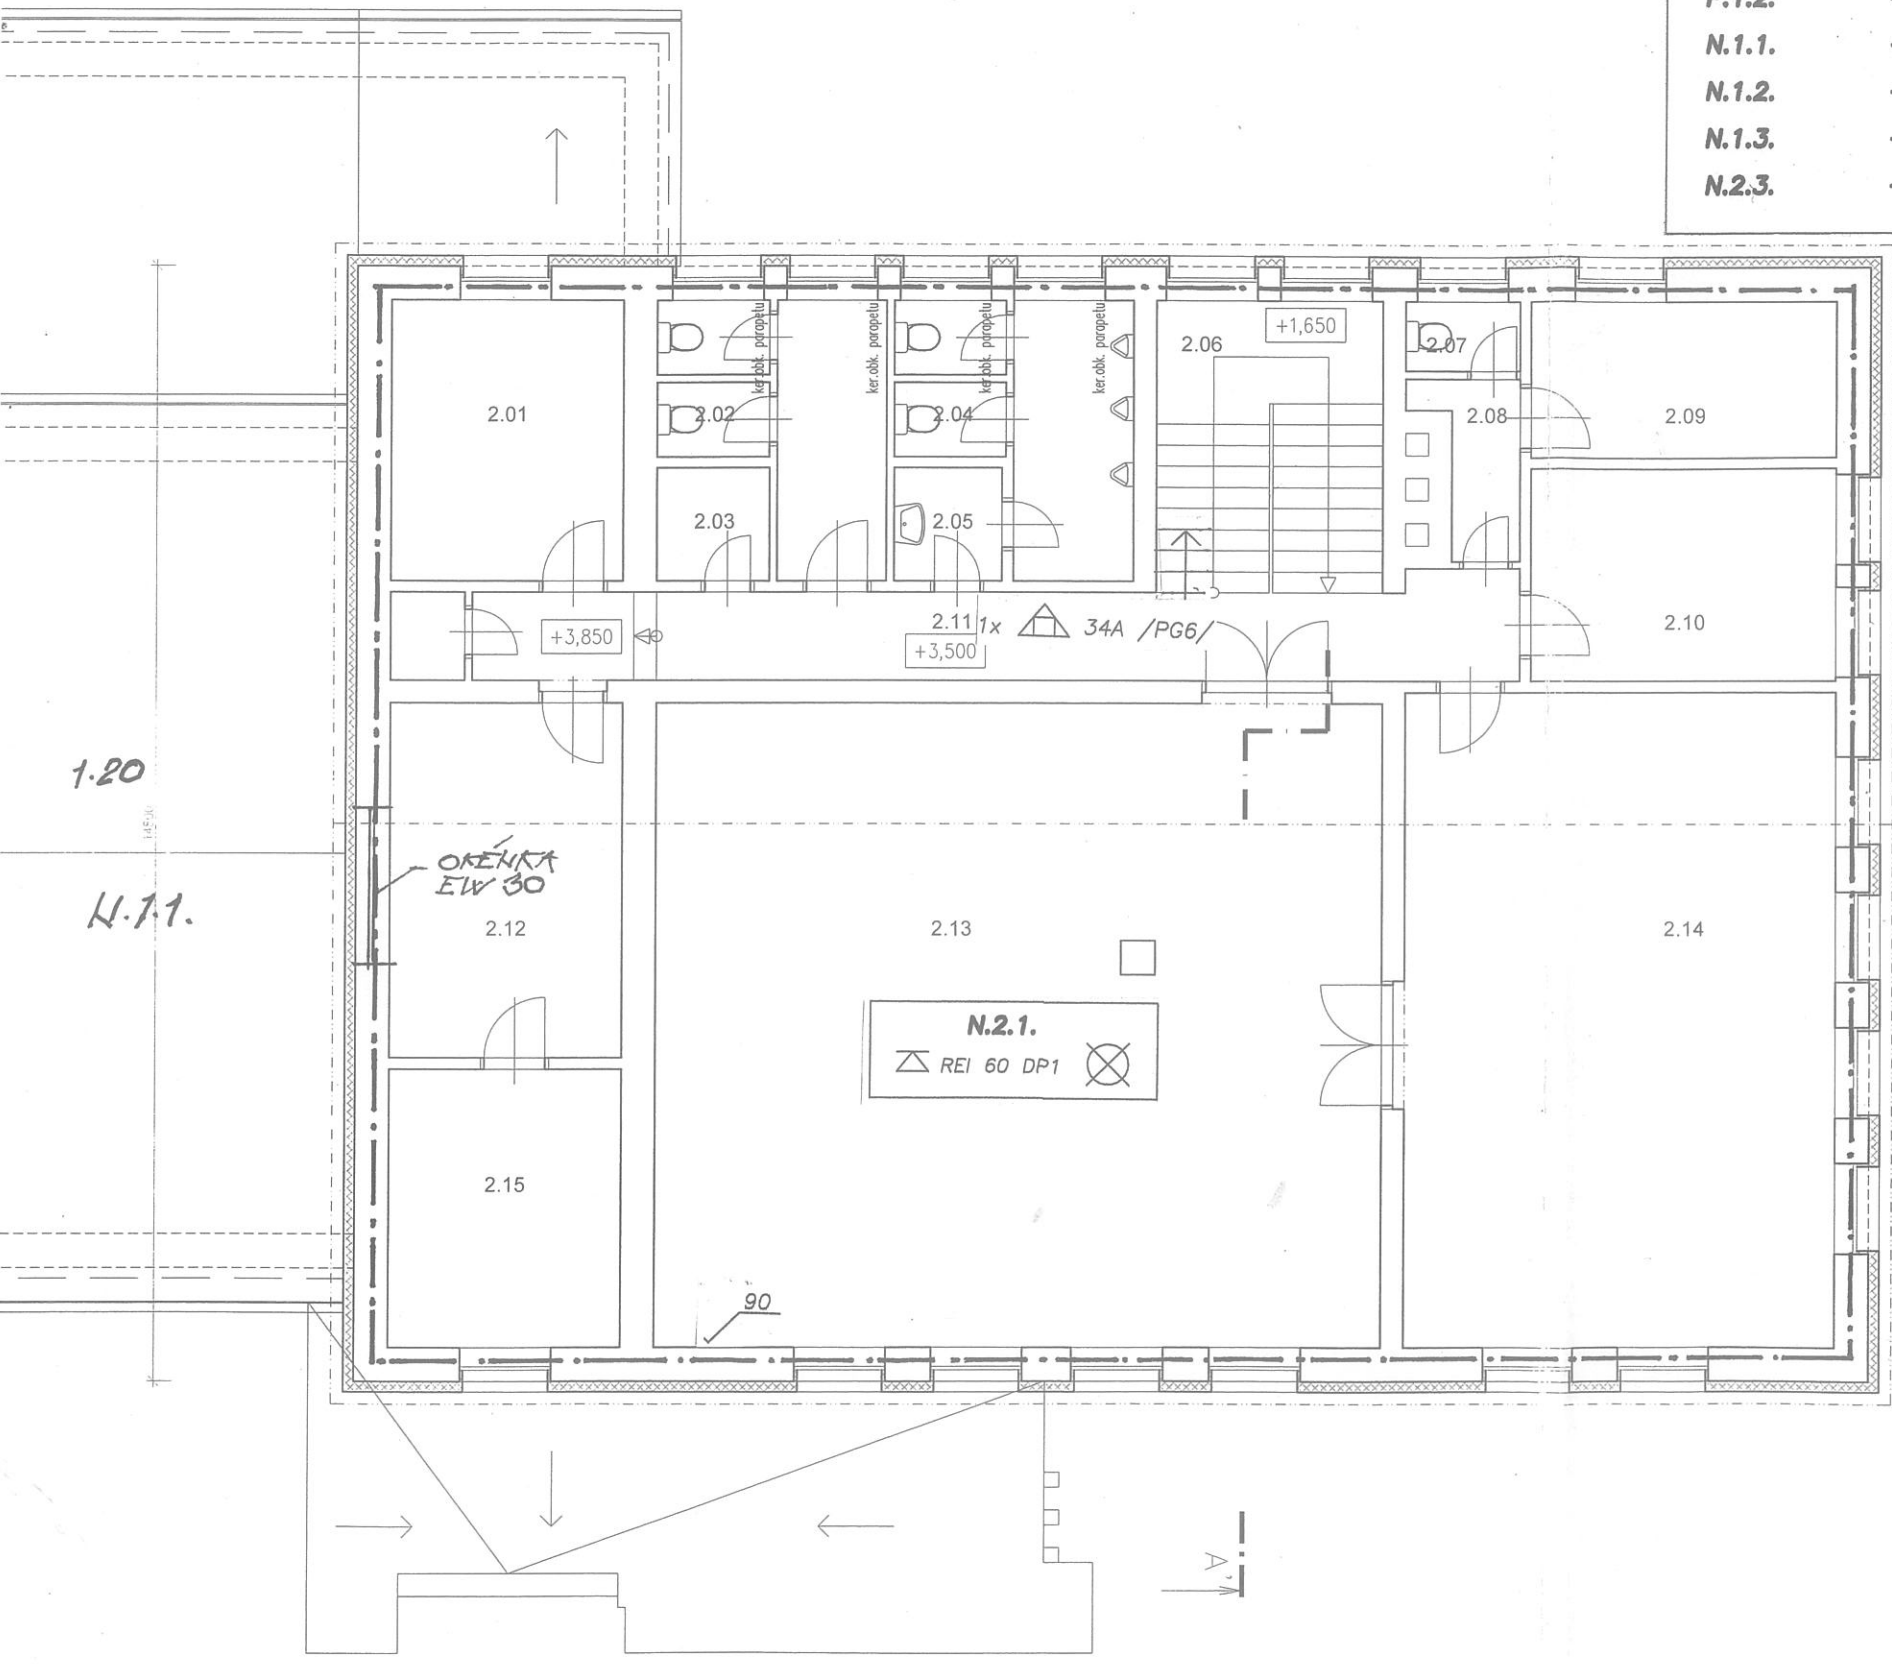

### LEGENDA OZNAČENÍ

- ⊗ -NOUZOVÉ OSVĚTLENÍ
- △ -PRÁŠKOVÝ RUČNÍ HASICÍ PŘÍSTROJ
- ⊙ -VNITŘNÍ POŽÁRNÍ HYDRANT
- — — — — -OHRANIČENÍ POŽÁRNÍHO ÚSEKŮ
- △ REI 45 DP3 -POŽÁRNÍ ODOLNOST STROPŮ
- KN R45 -POŽÁRNÍ ODOLNOST SLOUPŮ
- EW 30 SC DP1 -POŽÁRNÍ DVEŘE
- EW 30 SC -POŽÁRNÍ DVEŘE
- DVEŘE OTVÍRAVÉ VE SMĚRU ÚNIKU KOUŘOTĚSNĚ,OPATŘENÉ PANIKOVÝM KOVÁNÍM OPATŘENÉ TRANSPARENTNÍ PLOCHOU S PRŮHDEM NA DRUHOU STRANU DVEŘÍ
- ⊙ -TLAČÍTKO TOTAL STOP
- TOTAL STOP
- ⊙ -ÚSTŘEDNA EL.POŽÁRNÍ SIGNALIZACE
- ☎ -TELEFONNÍ PŘÍSTROJ SPOJENÝ S VEŘEJNOU OHLAŠ.POŽÁRŮ
- 15 -NEJNIŽŠÍ POŽÁRNÍ ODOLNOST STAVEBNÍ KONSTRUKCE
- -SMĚR ÚNIKU

ZODP.PROJEKTANT	VYPRACOVAL	ING. JAROSLAV VANĚK	
ING.VANĚK	ING.VANĚK	HORNÍ LIBCHAVA 46	
		IČO 615 18 956	
KRAJ:	Liberecký	STAV.ÚŘAD:	Zdkupy
INVESTOR:	město Zdkupy, Borská 5, Zdkupy	FORMÁT	4A4
AKCE :	<b>KULTURNÍ DŮM ZÁKUPY</b>	MĚŘÍTKO	1:100
	<b>Nádražní 320</b>	DATUM	06/2017
	<b>PASPORT BUDOVY</b>	ÚČEL	PASP
OBSAH :		ČÍS.ZAK.	0617
		Č.VÝKR.	PARÉ Č.
	<b>PŮDORYS 2.N.P.-POŽÁRNÍ ŘEŠENÍ</b>	<b>4-P</b>	<b>2</b>