



# SAMOSTATNÝ SJEZD – BEZBARIÉROVÉ ÚPRAVY

POHLED NA VÝŠKOVÝ PRŮBĚH OBRUBY:

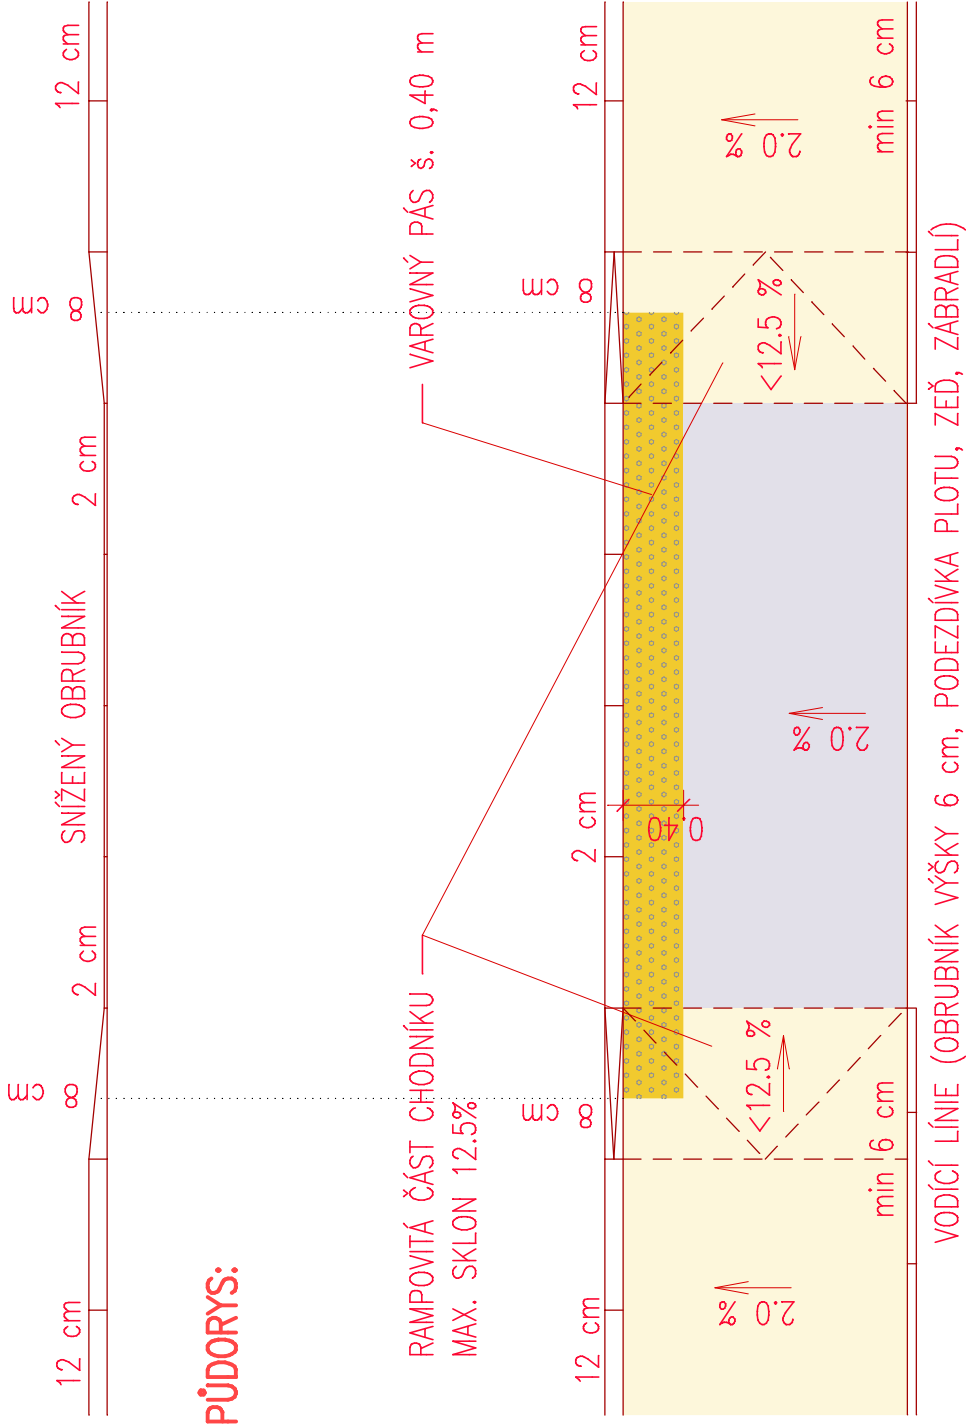

PŮDORYS:

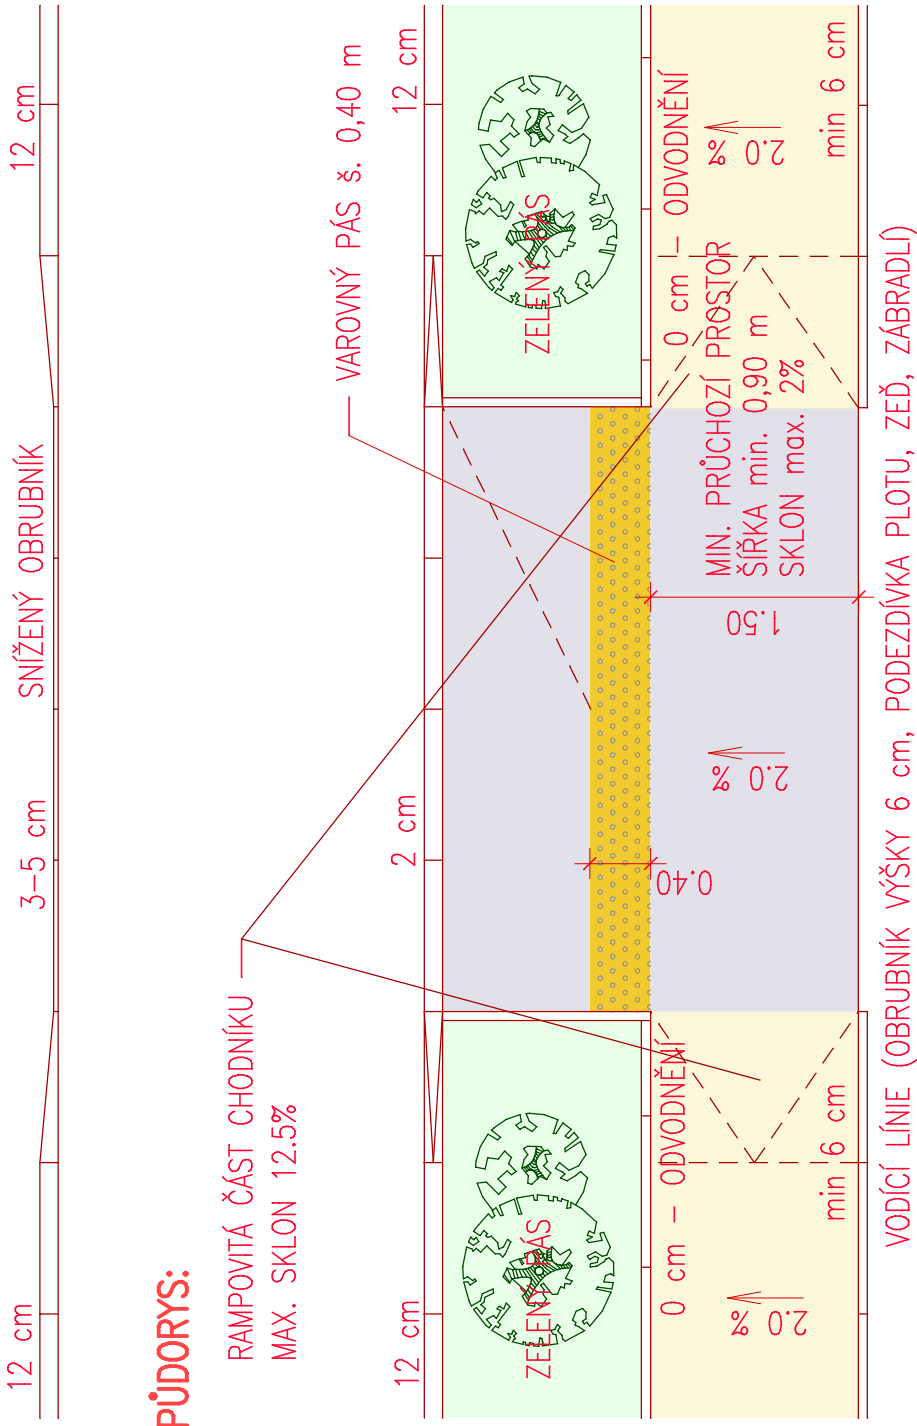

HMATOVÁ SLEPECKÁ DLAŽBA MUSÍ MÍT VNÍMATELNÝ HMATOVÝ KONTRAST VŮČI OKOLÍ, NA SIGNÁLNÍCH A VAROVNÝCH PÁSECH MUSÍ BÝT BAREVNĚ ODLIŠENA OD OKOLÍ, MATERIÁLY PRO HMATOVÉ ÚPRAVY PRO NEVIDOMÉ NESMĚJÍ BÝT NA VEŘEJNĚ PŘÍSTUPNÝCH KOMUNIKACÍCH A PLOCHÁCH POUŽITY K JINÝM ÚČELŮM

## LEGENDA MATERIÁLU:

- SAMOSTATNÝ SJEZD – ZÁMKOVÁ DLAŽBA TMAVÁ
- CHODNÍKY ZÁMKOVÁ DLAŽBA SVĚTLÁ
- DLAŽBA PRO NEVIDOMÉ

DLE VYHLÁŠKY 398/2009 Sb. o obecných technických požadavcích zabezpečující bezbariérové užívání staveb

*Handwritten signature*

CAAD - JPIII

PROJEKTANT:	Ing. FRANČÍK Vladimír	UPRACOVAL:	Ing. FRANČÍK Petr
INVESTOR:	Obec Zákupy, Borská 5		
MÍSTO STAVBY:	Božíkov	OKRES:	Česká Lípa
NÁZEV AKCE:	ZVÝŠENÍ BEZPEČNOSTI REKONSTRUKCE CHODNÍKU V BOŽÍKOVĚ U ZÁKUP		
NÁZEV VÝKRESU:	BEZBARIÉROVÉ ŘEŠENÍ – SAMOSTATNÝ SJEZD		
ÚČEL:	DOS	DATUM:	10/2014
FORMÁT:	A4	Č. ZAKÁZKY:	2014/15
MĚŘÍTKO:	1 : 50	Č. VÝKRESU:	C.7