


# PŘÍČNÝ ŘEZ č.3

km 0.431 90  
MĚŘÍTKO 1:25

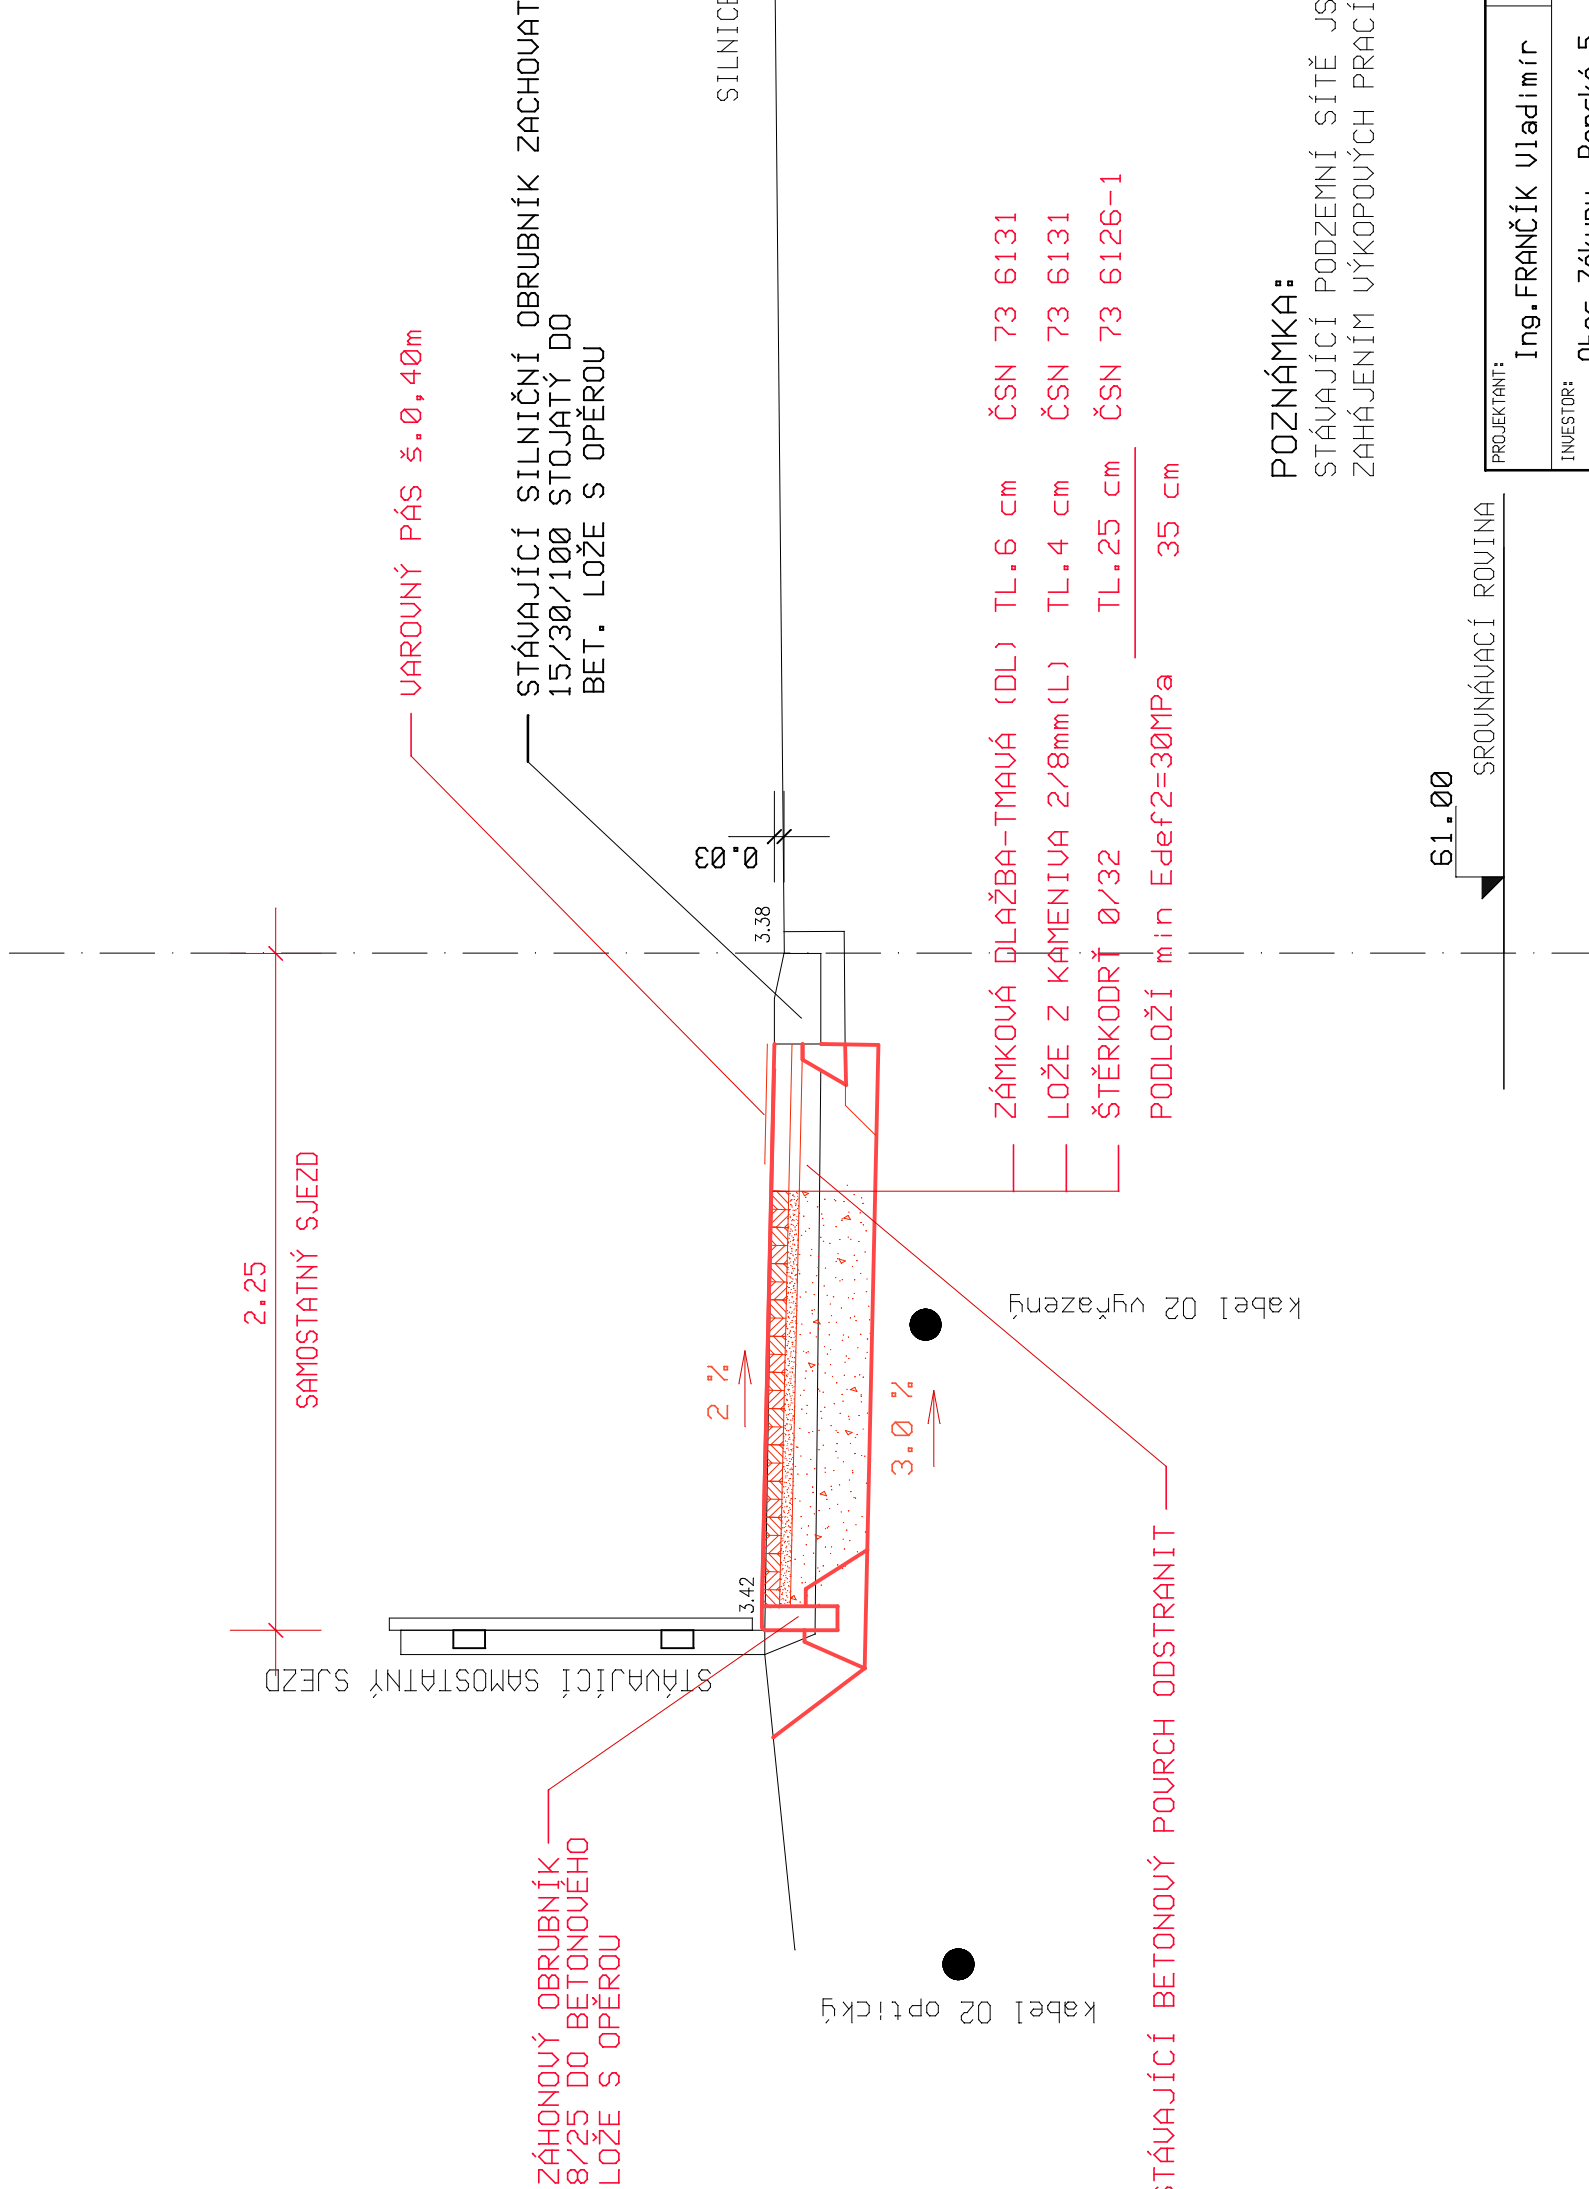

## POZNÁMKA:

STÁVAJÍCÍ PODZEMNÍ SÍTĚ JSOU ZAKRESLENY POUZE ORIENTAČNĚ. NUTNO PŘED ZAHÁJENÍM ÚKOPOVÝCH PRACÍ NECHAT VYTÝČIT SPRÁVCI.

*Handwritten signature*

CAAD = JPIII

PROJEKTANT:	Ing. FRANČÍK Vladimír	UYPRACOVAL:	Ing. FRANČÍK Petr
INVESTOR:	Obec Zákupy, Borská 5		
MÍSTO STAVBY:	Božířkov	OKRES:	Česká Lípa
NÁZEV AKCE:	ZVÝŠENÍ BEZPEČNOSTI REKONSTRUKCE CHODNÍKU V BOŽÍKOVĚ U ZÁKUP		
ÚČEL:	D0S	DATUM:	10/2014
FORMÁT:	A3	Č. ZAKÁZKY:	2014/15
MĚŘÍTKO:	1:25	Č. ÚKRESU:	C.6