


## VÝSADBOVÁ JÁMA PRO VÝSADBU STROMU

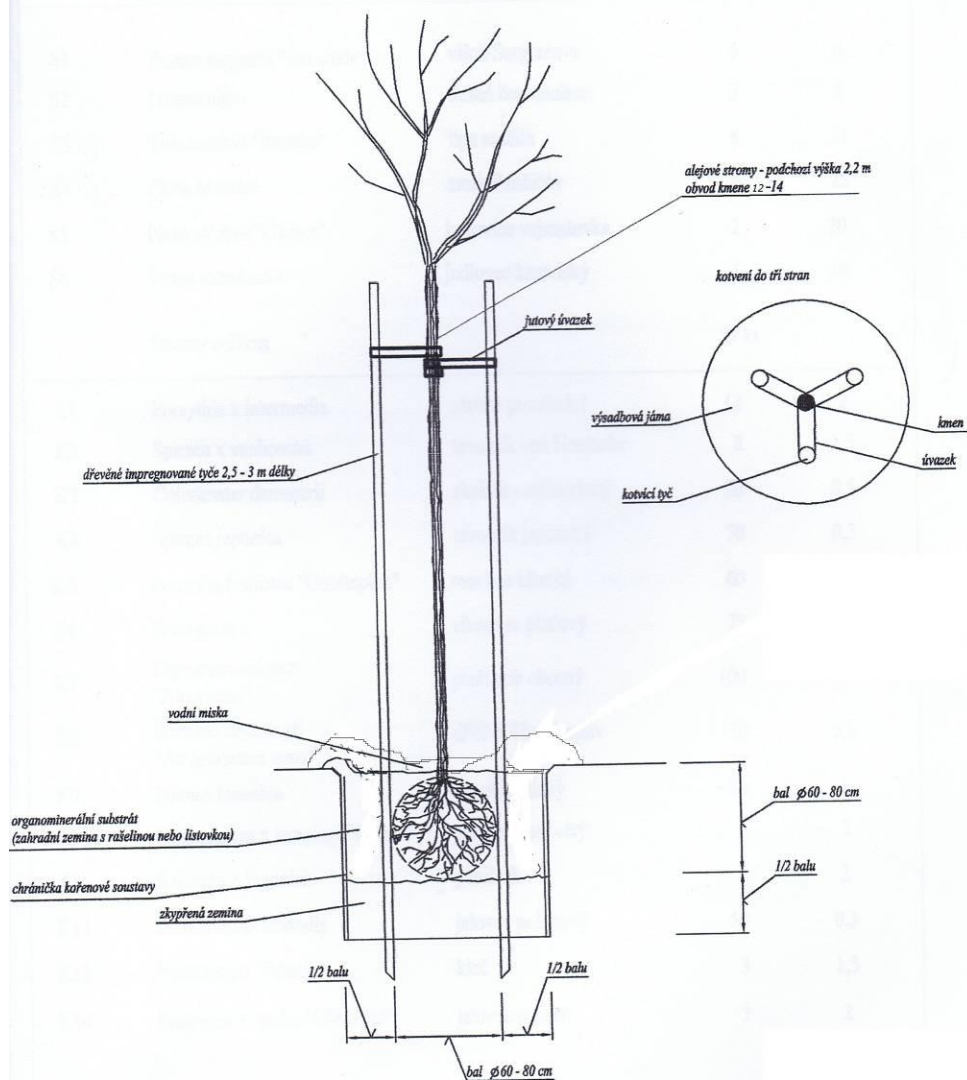

<b>Investor:</b> Město Zákupy Borská 5 417 23 Zákupy	<b>Kontroloval:</b> Ing. Komínek	Souřadnicový systém Výškový systém		S - JSTK BVP Parré č.
	<b>Vypracoval:</b> Ing. Komínek Ing. Lánský	Datum	04/2014	
<b>Zpracovatel:</b> tel: 608 974 552 Ing. Petr Komínek, Naidrova 2186, Roztoky IČO: 70079901	Kraj: LBC k.ú. Zákupy	Formát	A4	
<b>AKCE:</b> <b>ETAPA Č.3 REKONSTRUKCE</b> <b>ARBORETA BÝVALÉ LESNICKÉ ŠKOLY -</b> <b>DOSADBA DŘEVIN</b>		číslo projektu		
		Revize 00	Měřítko 1:50	
<b>Příloha:</b> Vzorové výkresy výsadeb		Datum revize	Příloha	<b>D.4</b>



Ing. Petr Komínek

21. 4. 2014