



MĚSTO ZÁKUPY

zveřejňuje v souladu s § 39 odstavce 1 zákona č. 128/2000 Sb. o obcích, ve znění pozdějších předpisů

Z Á M Ě R č. 2/2012 na základě usnesení č. 208/2012 Bod A) rady města Zákupy ze dne 13. 2. 2012.

1) prodej pozemku

- prodej pozemků v k. ú. Zákupy – p. č. 1344/1 ostatní plocha o výměře 1086 m² a pozemky p. č. 737/5 ostatní plocha o výměře 828 m², p. č. 738/5 travní porost o výměře 210 m², p. č. 737/4 ostatní plocha o výměře 813 m², p. č. 738/4 travní porost o výměře 213 m², p. č. 737/3 ostatní plocha o výměře 795 m², p. č. 738/3 travní porost o výměře 220 m², p. č. 737/2 ostatní plocha o výměře 794 m², p. č. 738/2 travní porost o výměře 280 m² dle GP č. 1171-346/2009 na stavbu rodinných domů,
- prodej části pozemku p. č. 1969/2 orná půda o výměře cca 20 m² dle zákresu v k. ú. Zákupy

2) pronájem pozemku

- pronájem pozemku p. č. 52/1 trvalý travní porost o výměře 2552 m² v k. ú. Brenná, na dobu neurčitou, za účelem chovu bažantů (viz snímek).

Občané se mohou vyjádřit a předložit své připomínky, žádosti, nabídky, v době 15 ti dnů od zveřejnění záměru na hospodářsko-správní odbor MěÚ Zákupy, Borská 5, 471 23 Zákupy, kanc. č. 6, případně doplnit si informace na tel. č. 487 857 171.


Ing. Radek Lípa
starosta města



Vyvěšeno dne: 22. 2. 2012

Sňato dne:

IV-12-4008581-Zákupy N.Zákupy VN,TS,NN ppč.2007/x-změna tech. řešení-umístění TS

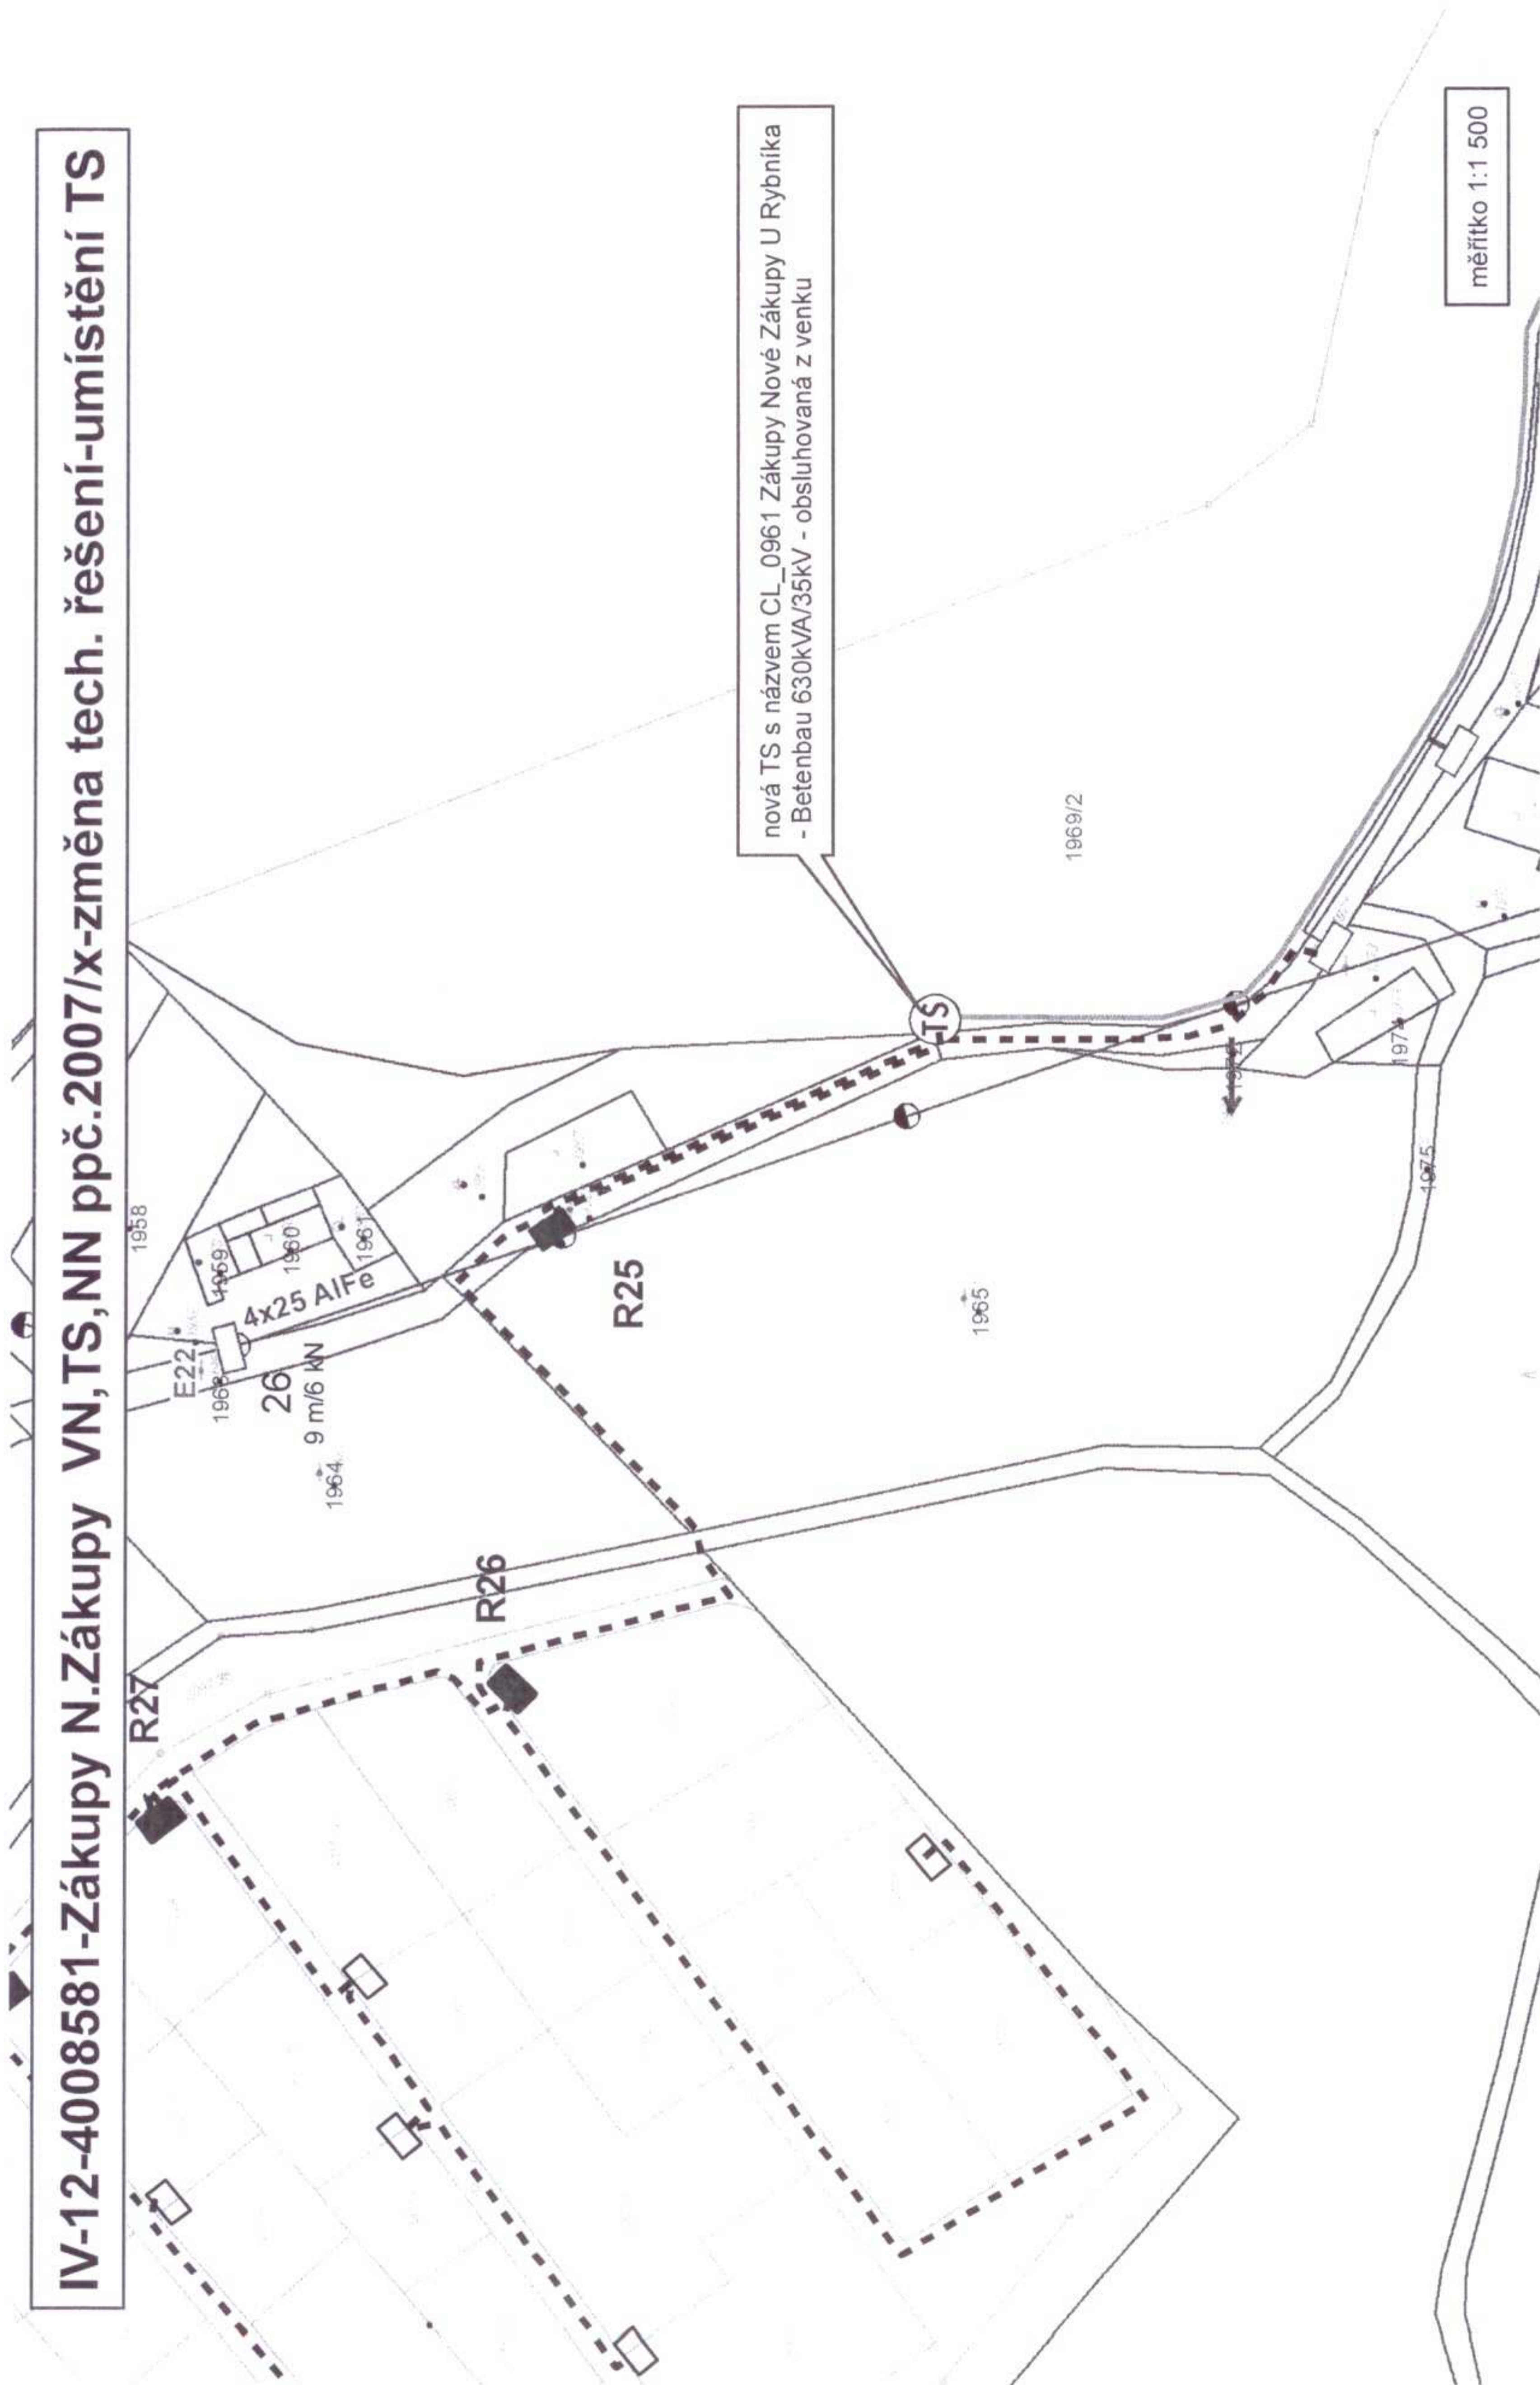

měřtko 1:1 500

