

SITUAČNÍ VÝKRES STÁVAJÍCÍHO STAVU VČETNĚ VÝSADEB M 1:200

LISTNATÉ DŘEVINY:


1. Acer pseudoplatanus („Leopoldii“), - javor klen
2. Acer rubrum - javor červený
3. Acer tataricum - javor tatarský
4. Betula nigra - břiza černá
5. Betula nana - břiza trpasličí
6. Sorbus sudetica – jeřáb sudetský
7. Castanea sativa – kaštanovník setý
8. Fagus Silvatica "Rotundifolia" - buk lesní
9. Carpinus betulus „Fastigiata“ - habr obecný
10. Carpinus betulus „Pendula“ - habr obecný
11. Alnus incana - olše šedá
12. Liquidambar styraciflua - ambrón západní
13. Gleditsia triacanthos - dřezovec trojtrnný
14. Ginkgo biloba - jinan dvoualočný
15. Fraxinus angustifolia - jasan
16. Quercus palustris - dub bahení
17. Quercus rubra - dub červený
18. Salix fragilis - vrba křehká
19. Ulmus glabra - jilm horský
20. Ulmus carpinifolia - jilm habrolistý
35. Acer platanoides „Columnare“ - javor mléč

JEHLIČNATÉ DŘEVINY:

21. Metasequoia glyptostroboides - metasekvoje tisovcovitá
22. Picea sitchensis - smrk sitka
23. Picea mariana - smrk černý
24. Picea omorika „Pendula“ - smrk pančičův
25. Taxodium distichum - tisovec dvouřadý
26. Pinus jeffrey - borovice
27. Taxus baccata - tis
28. Tsuga canadensis - tsuga kanadská
29. Cedrus atlantica - cedr atlaský
30. Abies balsamea - jedle balzámová
31. Cedrus deodora - cedr himálajský
32. Abies concolor - jedle ojiněná
33. Larix kaempferii - modřín japonský
34. Pinus uncinata - borovice blatka

KEŘOVÉ SKUPINY:

- A. Salix aurita – vrba ušatá
- B. Vinca minor – barvínek nejmenší
- C. Viburnum opulus – kalina tušalaj
- D. Physocarpus opulifolius – tavola kalinolistá
- E. Rhododendron sp.
- F. Lonicera xylosteum - zimolez obecný
- G. Physocarpus opulifolius – tavola kalinolistá
- H. Cornus mas – dřín obecný
- CH. Salix repens – vrba plazivá
- I. Sambucus nigra – bez černý
- J. Cottoneaster damerii – skalník
- K. Cornus sanguinea – svída krvavá
- L. Prunus padus – střešcha obecná
- M. Salix caprea – vrba jva
- N. Vaccinium oxycoccos L. – klikva bahení
- O. Cornus canadensis – svída kanadská
- P. Salix rosmarinifolia . vrba rozmarýnoslitá
- Q. Cornus alba – svída bílá
- R. Philadelphus coronarius – pustomyl věncový
- S. Ligustrum vulgare – ptačí zob obecný
- T. Lonicera xylosteum – zimolez obecný

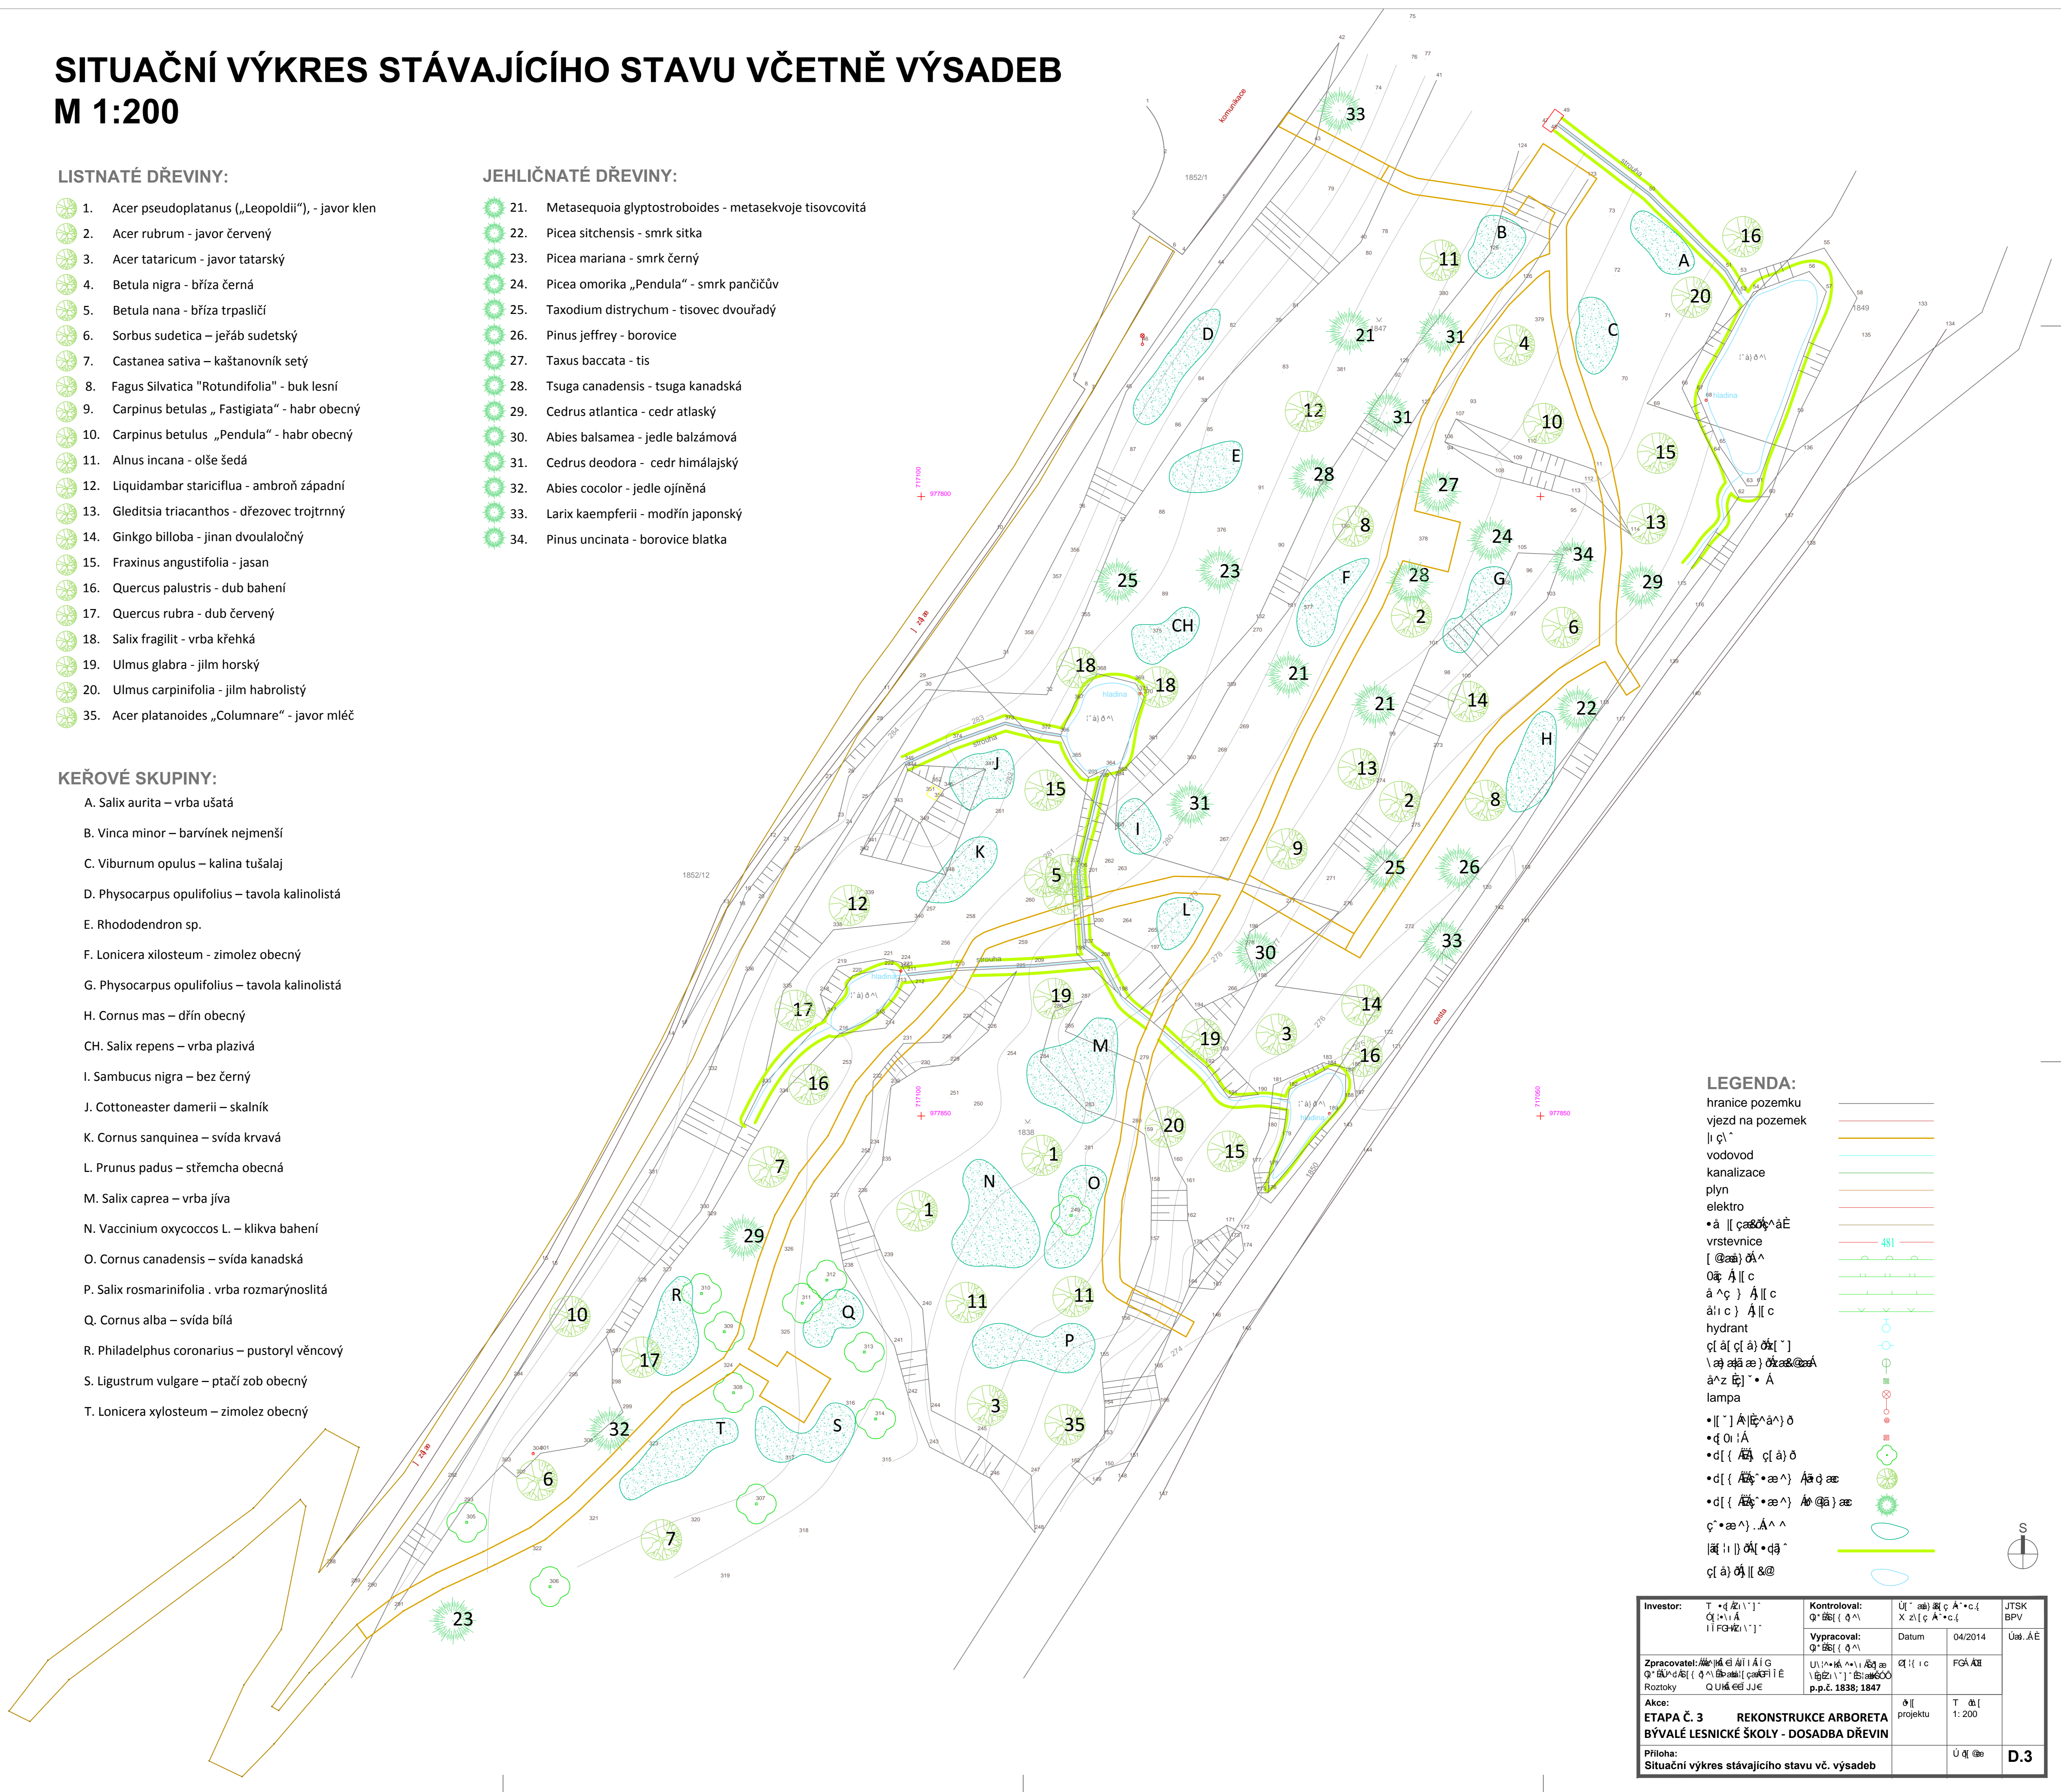

LEGENDA:

- hranice pozemku
- vjezd na pozemek
- vodovod
- kanalizace
- plyn
- elektro
- vrstevnice
- hydrant
- lampa

Investor:	Kontroloval:	Upraveno:	JTSK
BPV			
Vypracoval:	Datum:	04/2014	Úč. Á.É.
Akce:		ETAPA Č. 3 REKONSTRUKCE ARBORETA	
Příloha:		Situační výkres stávajícího stavu vč. výsadeb	D.3