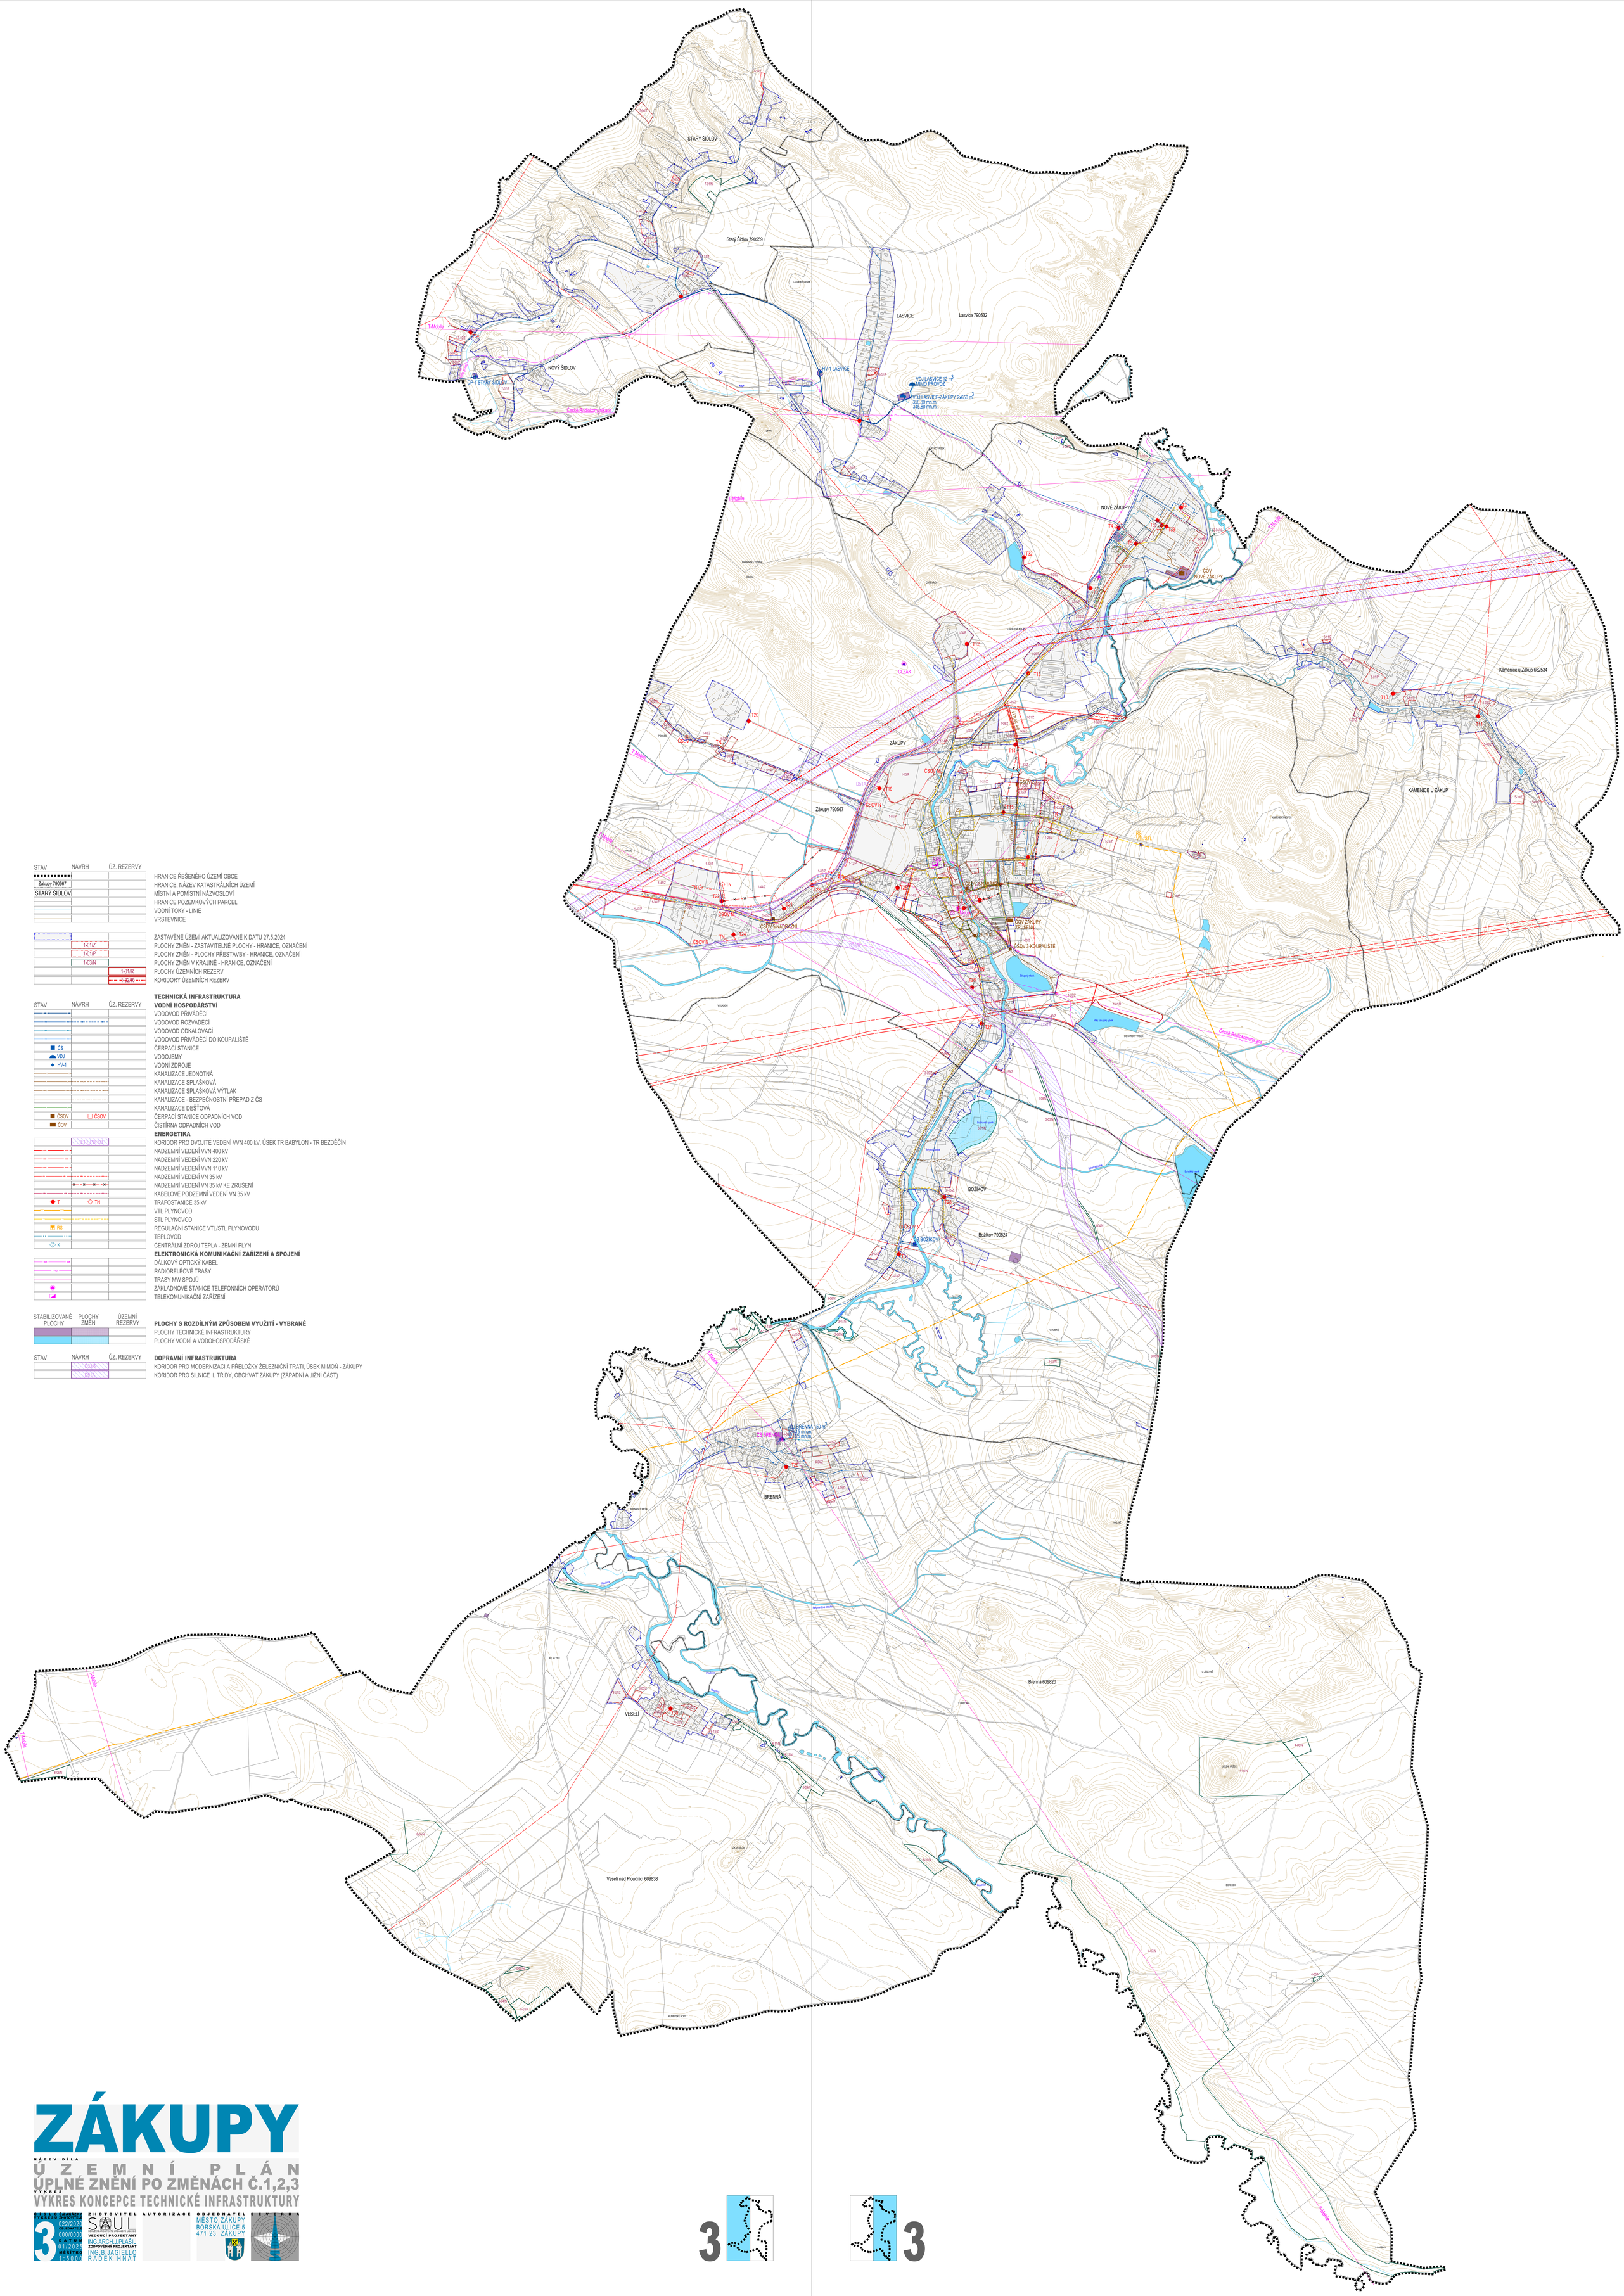

STAV	NÁVRH	ÚZ. REZERVY	
			HRANICE ŘEŠENÉHO ÚZEMÍ OBCE
Zákupy 790567			HRANICE, NÁZEV KATASTRÁLNÍCH ÚZEMÍ
STARÝ ŠIDLOV			MÍSTNÍ A POMÍSTNÍ NÁZVOSLOVÍ
			HRANICE POZEMKOVÝCH PARCEL
			VODNÍ TOKY - LINIE
			VRSTEVNICE
			ZASTAVĚNÉ ÚZEMÍ AKTUALIZOVANÉ K DATU 27.5.2024
	1-01/Z		PLOCHY ZMĚN - ZASTAVITELNÉ PLOCHY - HRANICE, OZNAČENÍ
	1-01/P		PLOCHY ZMĚN - PLOCHY PŘESTAVBY - HRANICE, OZNAČENÍ
	1-03/N		PLOCHY ZMĚN V KRAJINĚ - HRANICE, OZNAČENÍ
		1-01/R	PLOCHY ÚZEMNÍCH REZERV
		4-02/R	KORIDORY ÚZEMNÍCH REZERV

STAV	NÁVRH	ÚZ. REZERVY	
			TECHNICKÁ INFRASTRUKTURA
			VODNÍ HOSPODÁŘSTVÍ
			VODOVOD PŘIVÁDĚCÍ
			VODOVOD ROZVÁDĚCÍ
			VODOVOD ODKALOVACÍ
			VODOVOD PŘIVÁDĚCÍ DO KOUPALIŠTĚ
ČS			ČERPACÍ STANICE
VDJ			VODOJEMY
HV-1			VODNÍ ZDROJE
			KANALIZACE JEDNOTNÁ
			KANALIZACE SPLAŠKOVÁ
			KANALIZACE SPLAŠKOVÁ VÝTLAK
			KANALIZACE - BEZPEČNOSTNÍ PŘEPAD Z ČS
			KANALIZACE DEŠŤOVÁ
ČSOV	ČSOV		ČERPACÍ STANICE ODPADNÍCH VOD
ČOV			ČISTÍRNA ODPADNÍCH VOD
			ENERGETIKA
	E10-PURSL		KORIDOR PRO DVOJITÉ VEDENÍ VVN 400 kV, ÚSEK TR BABYLON - TR BEZDĚČÍN
			NADZEMNÍ VEDENÍ VVN 400 kV
			NADZEMNÍ VEDENÍ VVN 220 kV
			NADZEMNÍ VEDENÍ VVN 110 kV
			NADZEMNÍ VEDENÍ VN 35 kV
			NADZEMNÍ VEDENÍ VN 35 kV KE ZRUŠENÍ
			KABELOVÉ PODZEMNÍ VEDENÍ VN 35 kV
T	TN		TRAFOSTANICE 35 kV
			VTL PLYNOVOD
			STL PLYNOVOD
RS			REGULAČNÍ STANICE VTL/STL PLYNOVODU
			TEPLOVOD
K			CENTRÁLNÍ ZDROJ TEPLA - ZEMNÍ PLYN
			ELEKTRONICKÁ KOMUNIKAČNÍ ZAŘÍZENÍ A SPOJENÍ
			DÁLKOVÝ OPTICKÝ KABEL
			RADIORELÉOVÉ TRASY
			TRASY MW SPOJŮ
			ZÁKLADNOVÉ STANICE TELEFONNÍCH OPERÁTORŮ
			TELEKOMUNIKAČNÍ ZAŘÍZENÍ

STABILIZOVANÉ PLOCHY	PLOCHY ZMĚN	ÚZEMNÍ REZERVY	
			PLOCHY S ROZDÍLNÝM ZPŮSOBEM VYUŽITÍ - VYBRANÉ
			PLOCHY TECHNICKÉ INFRASTRUKTURY
			PLOCHY VODNÍ A VODOHOSPODÁŘSKÉ

STAV	NÁVRH	ÚZ. REZERVY	
			DOPRAVNÍ INFRASTRUKTURA
	D23/R		KORIDOR PRO MODERNIZACI A PŘELOŽKY ŽELEZNIČNÍ TRATI, ÚSEK MIMOŇ - ZÁKUPY
	D51/A		KORIDOR PRO SILNICE II. TŘÍDY, OBCHVAT ZÁKUPY (ZÁPADNÍ A JIŽNÍ ČÁST)

ZÁKUPY

NÁZEV DÍLA

ÚZEMNÍ PLÁN
ÚPLNÉ ZNĚNÍ PO ZMĚNÁCH Č.1,2,3

VÝKRES

VÝKRES KONCEPCE TECHNICKÉ INFRASTRUKTURY

VÝKRESU	ZHOTOVITEL	AUTORIZACE	OBJEDNATEL
3	022/2022	SAUL	MĚSTO ZÁKUPY BORSKÁ ULICE 5 471 23 ZÁKUPY
	000/0000	VEDOUCÍ PROJEKTANT	
	DATUM 01/2025	ZODPOVĚDNÝ PROJEKTANT ING.ARCH.J.PLAŠIL	
	MĚŘÍTKO 1:50,00	ING.B.JAGIELLO RADEK HNAT	

LEGENDA

3 3